


Paprsek

byt 2+KK


47,50 m²

7.NP - V

2074

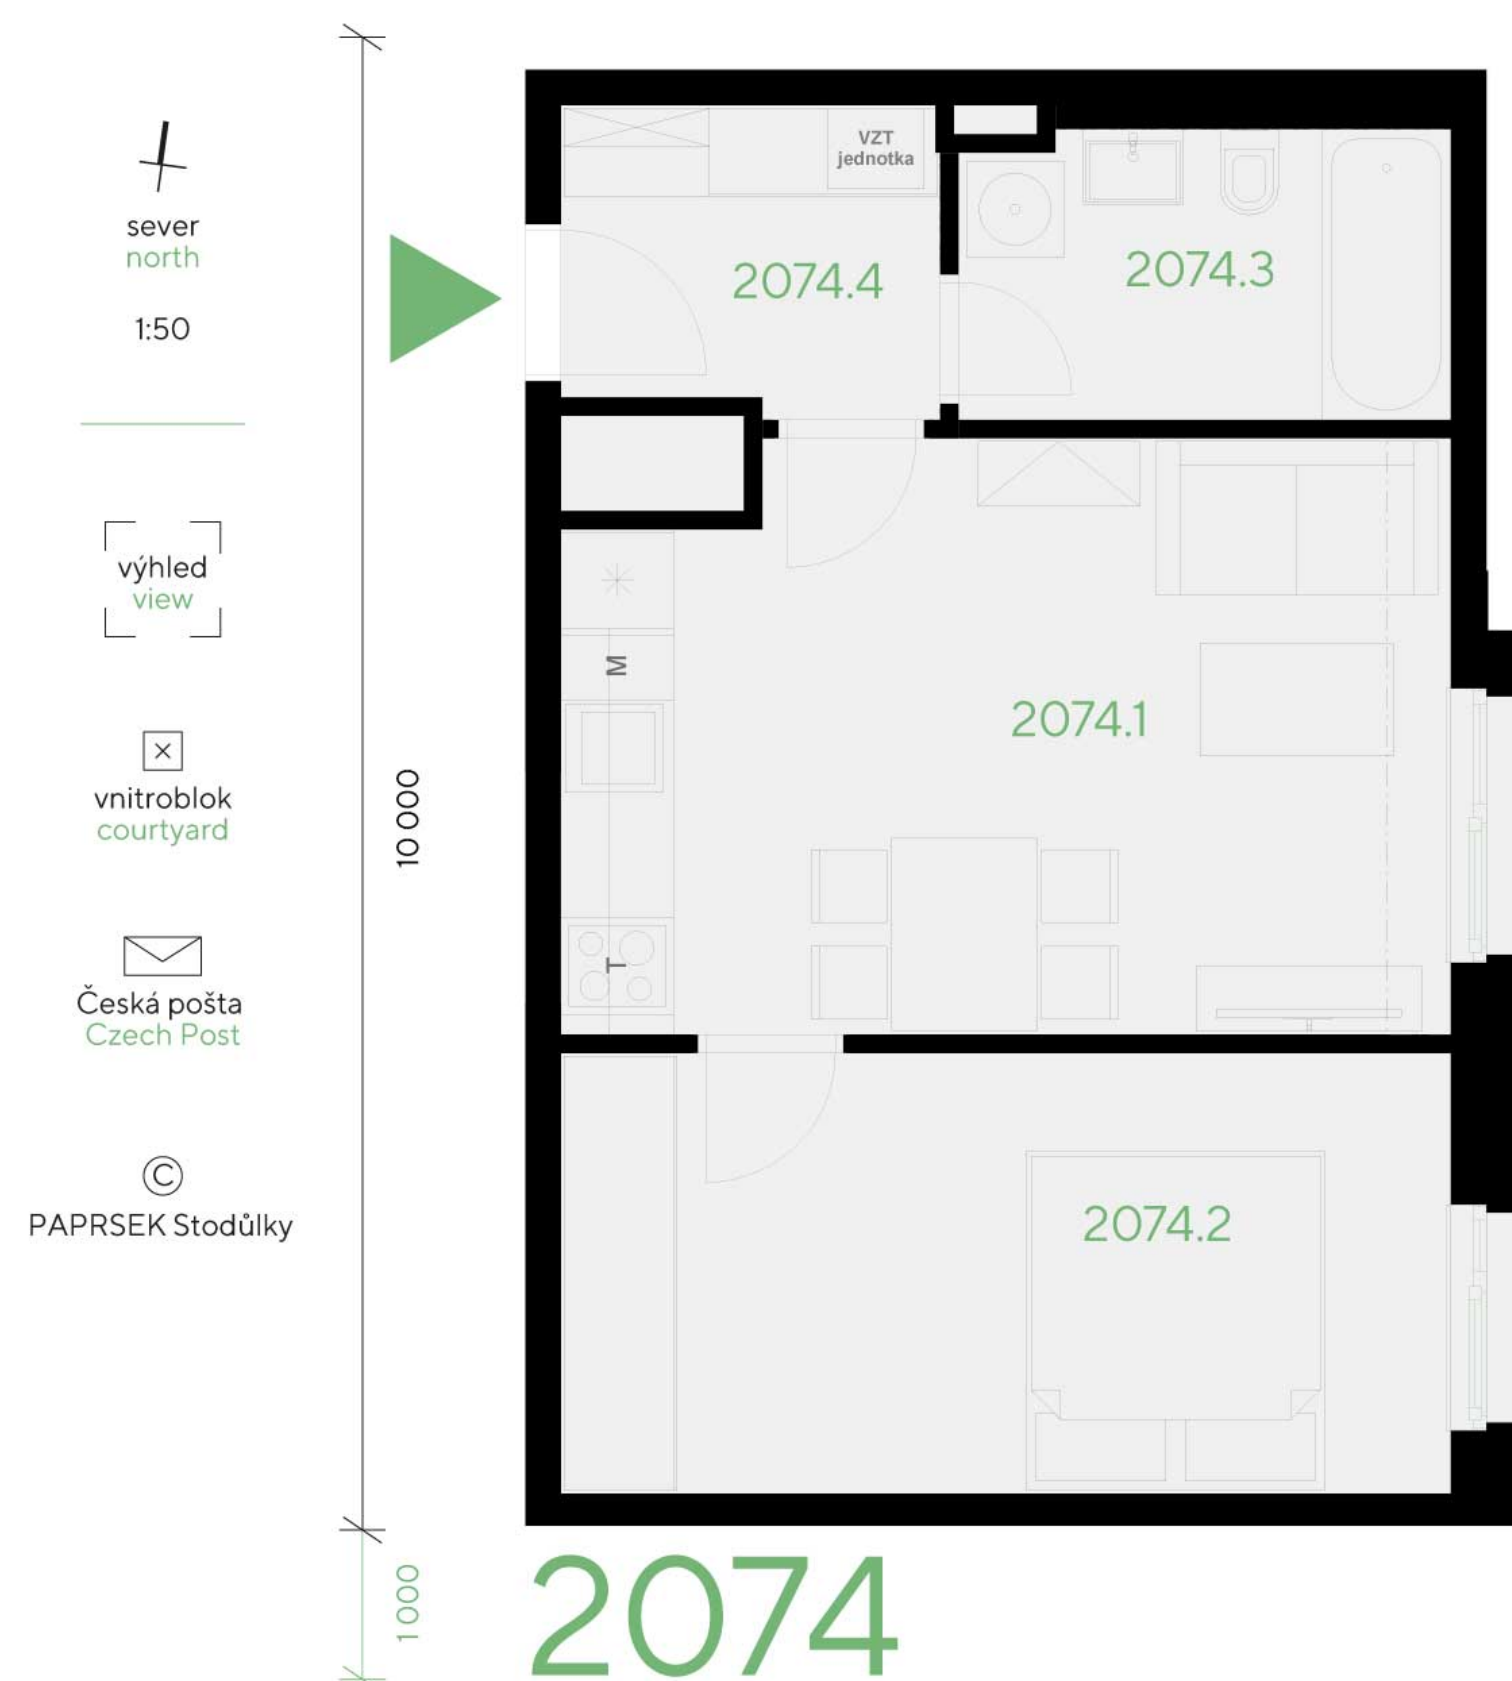


umístění v projektu

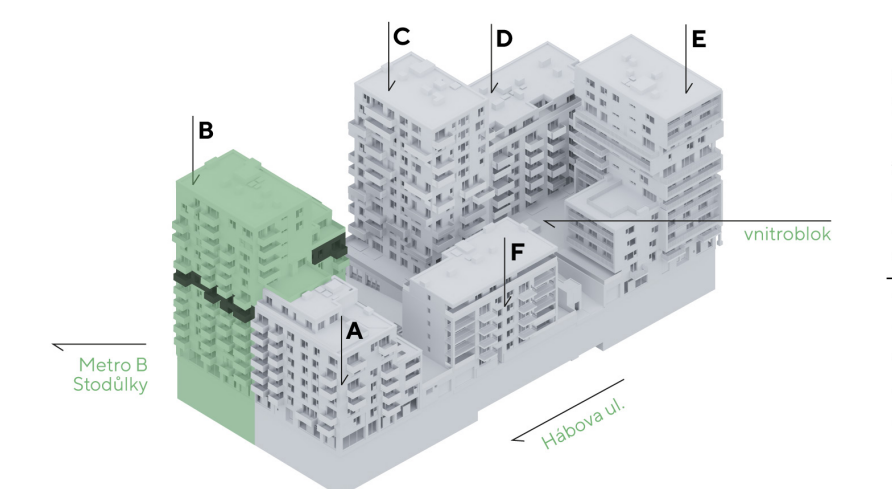

umístění v budově

umístění na patře

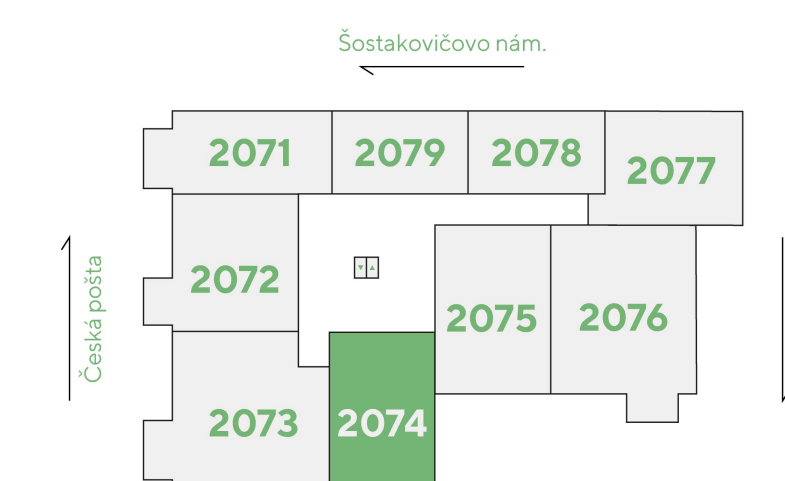

přehled ploch

číslo		rozloha (v m ²)
2074.1	Pokoj s kuchyňským koutem	19,30
2074.2	Pokoj	14,80
2074.3	Koupelna + WC	5,30
2074.4	Chodba	4,30
obytná plocha jednotky		43,70

2074.X	Svislé konstrukce	3,80
podlahová plocha jednotky		47,50

příslušenství

192	Parkovací stání	12,50
20212	Sklep	4,60

energetický štítek B - velmi úsporná

Kuchyňská linka, elektrické spotřebiče ani nábytek nejsou součástí ceny bytu. Rozmístění nábytku je pouze ilustrativní. Výměry jednotlivých místností jsou převzaty z projektové dokumentace. Veškeré informace a údaje včetně vizualizací uvedené na této kartě jsou pouze informativní povahy. Vizualizace, grafické zobrazení a obsahové popisy netvoří přesnou předlohu realizace stavby projektu nebo bytů a představují pouze orientační zobrazení, které může v budoucnu podléhat změnám. Za závazný podklad pro realizaci stavby se považuje projektová dokumentace a smluvní dokumentace.

Trigema a.s., Explora Business Centre, Bucharova 2641/14, 158 00 Praha 5,
800 340 350, prodej@trigema.cz, www.trigema.cz

verze 20250313

paprsek.trigema.cz

 trigema