


# Paprsek

byt 2+KK


59,20 m<sup>2</sup>

9.NP - VZ

# 2091

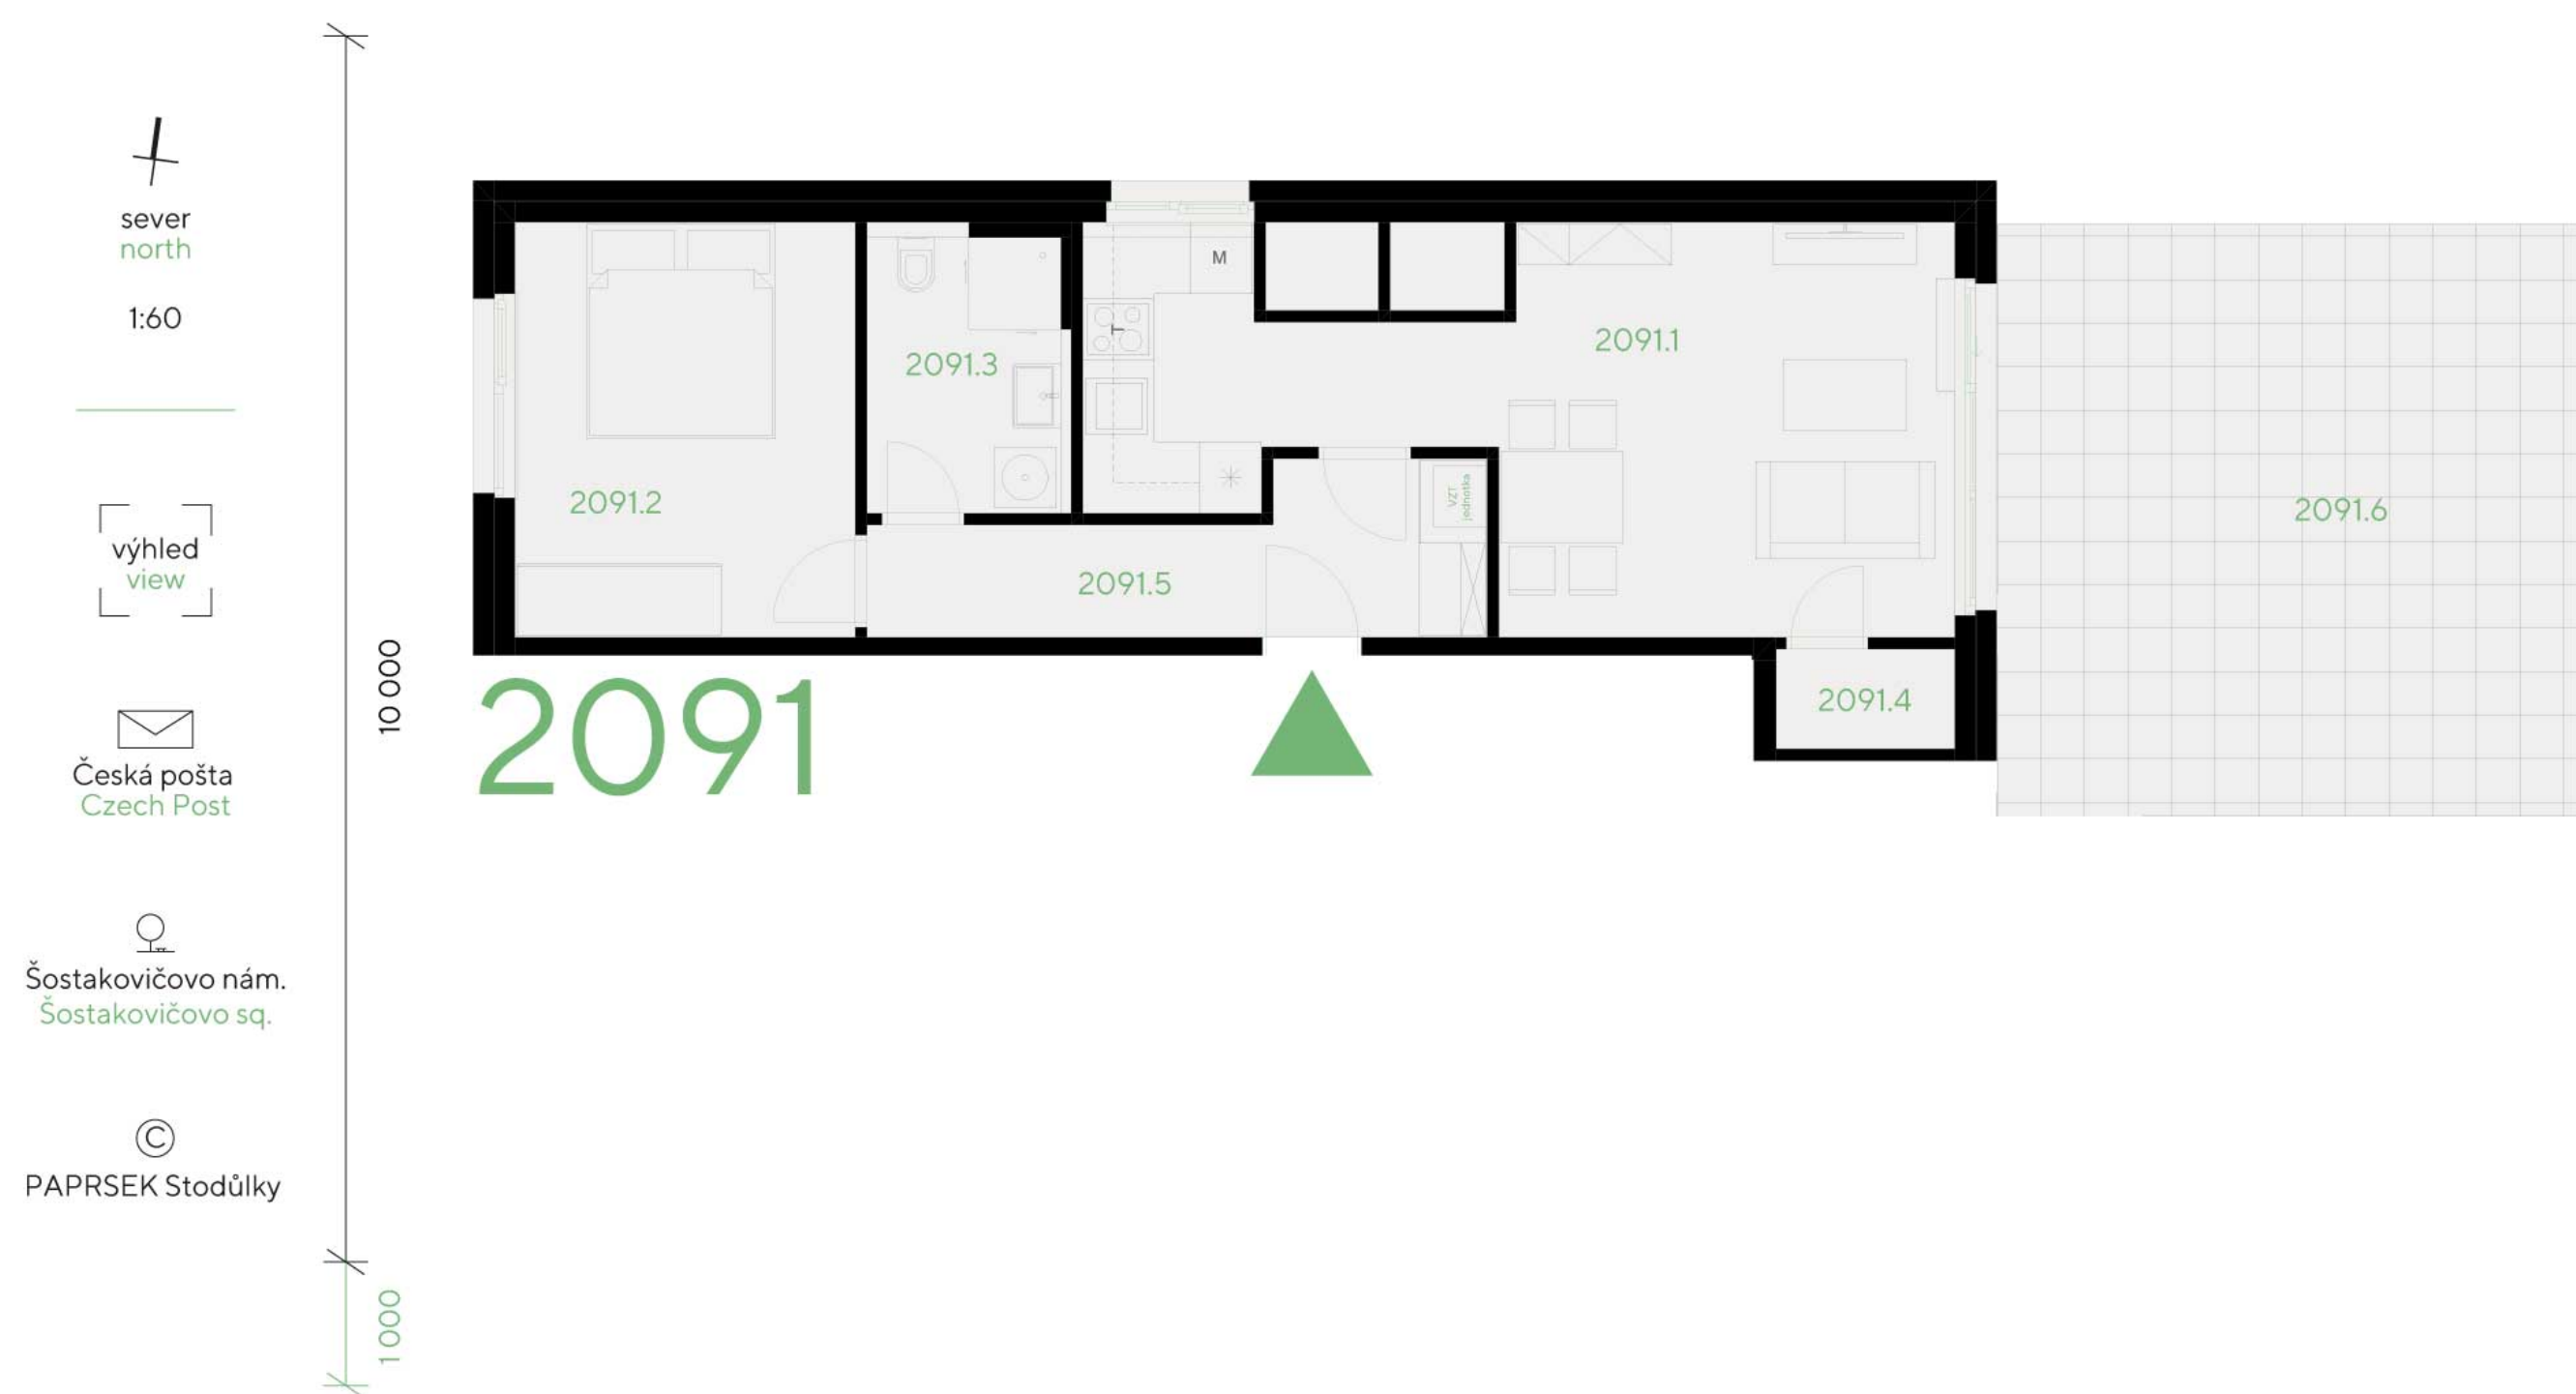


## umístění v projektu

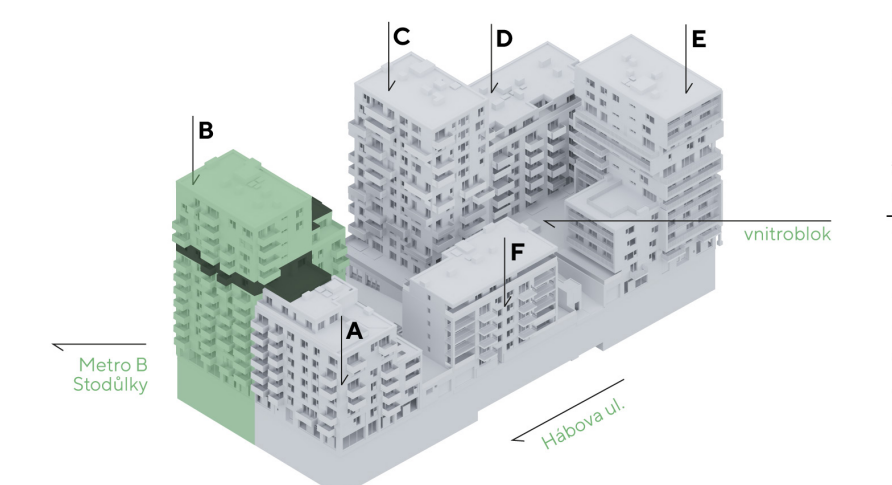

## umístění v budově

## umístění na patře

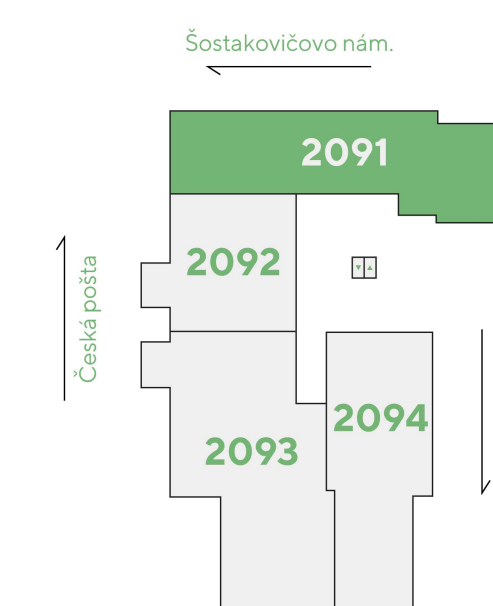

## přehled ploch

| číslo                            |                           | rozloha (v m <sup>2</sup> ) |
|----------------------------------|---------------------------|-----------------------------|
| 2091.1                           | Pokoj s kuchyňským koutem | 25,40                       |
| 2091.2                           | Pokoj                     | 13,40                       |
| 2091.3                           | Koupelna + WC             | 5,40                        |
| 2091.4                           | Komora                    | 1,70                        |
| 2091.5                           | Chodba                    | 7,90                        |
| <b>obytná plocha jednotky</b>    |                           | <b>53,80</b>                |
| 2091.X                           | Svislé konstrukce         | 5,40                        |
| <b>podlahová plocha jednotky</b> |                           | <b>59,20</b>                |
| <b>příslušenství</b>             |                           |                             |
| 2091.6                           | Terasa                    | 29,50                       |
| 59                               | Parkovací stání           | 12,50                       |
| 10114                            | Sklep                     | 8,20                        |

energetický štítek B - velmi úsporná

Kuchyňská linka, elektrické spotřebiče ani nábytek nejsou součástí ceny bytu. Rozmístění nábytku je pouze ilustrativní. Výměry jednotlivých místností jsou převzaty z projektové dokumentace. Veškeré informace a údaje včetně vizualizací uvedené na této kartě jsou pouze informativní povahy. Vizualizace, grafické zobrazení a obsahové popisy netvoří přesnou předlohu realizace stavby projektu nebo bytů a představují pouze orientační zobrazení, které může v budoucnu podléhat změnám. Za závazný podklad pro realizaci stavby se považuje projektová dokumentace a smluvní dokumentace.

Trigema a.s., Explora Business Centre, Bucharova 2641/14, 158 00 Praha 5,  
800 340 350, prodej@trigema.cz, www.trigema.cz

verze 20250313

paprsek.trigema.cz

 trigema