



Paprsek

byt 3+KK
87,10 m²
4.NP – JZ

1043

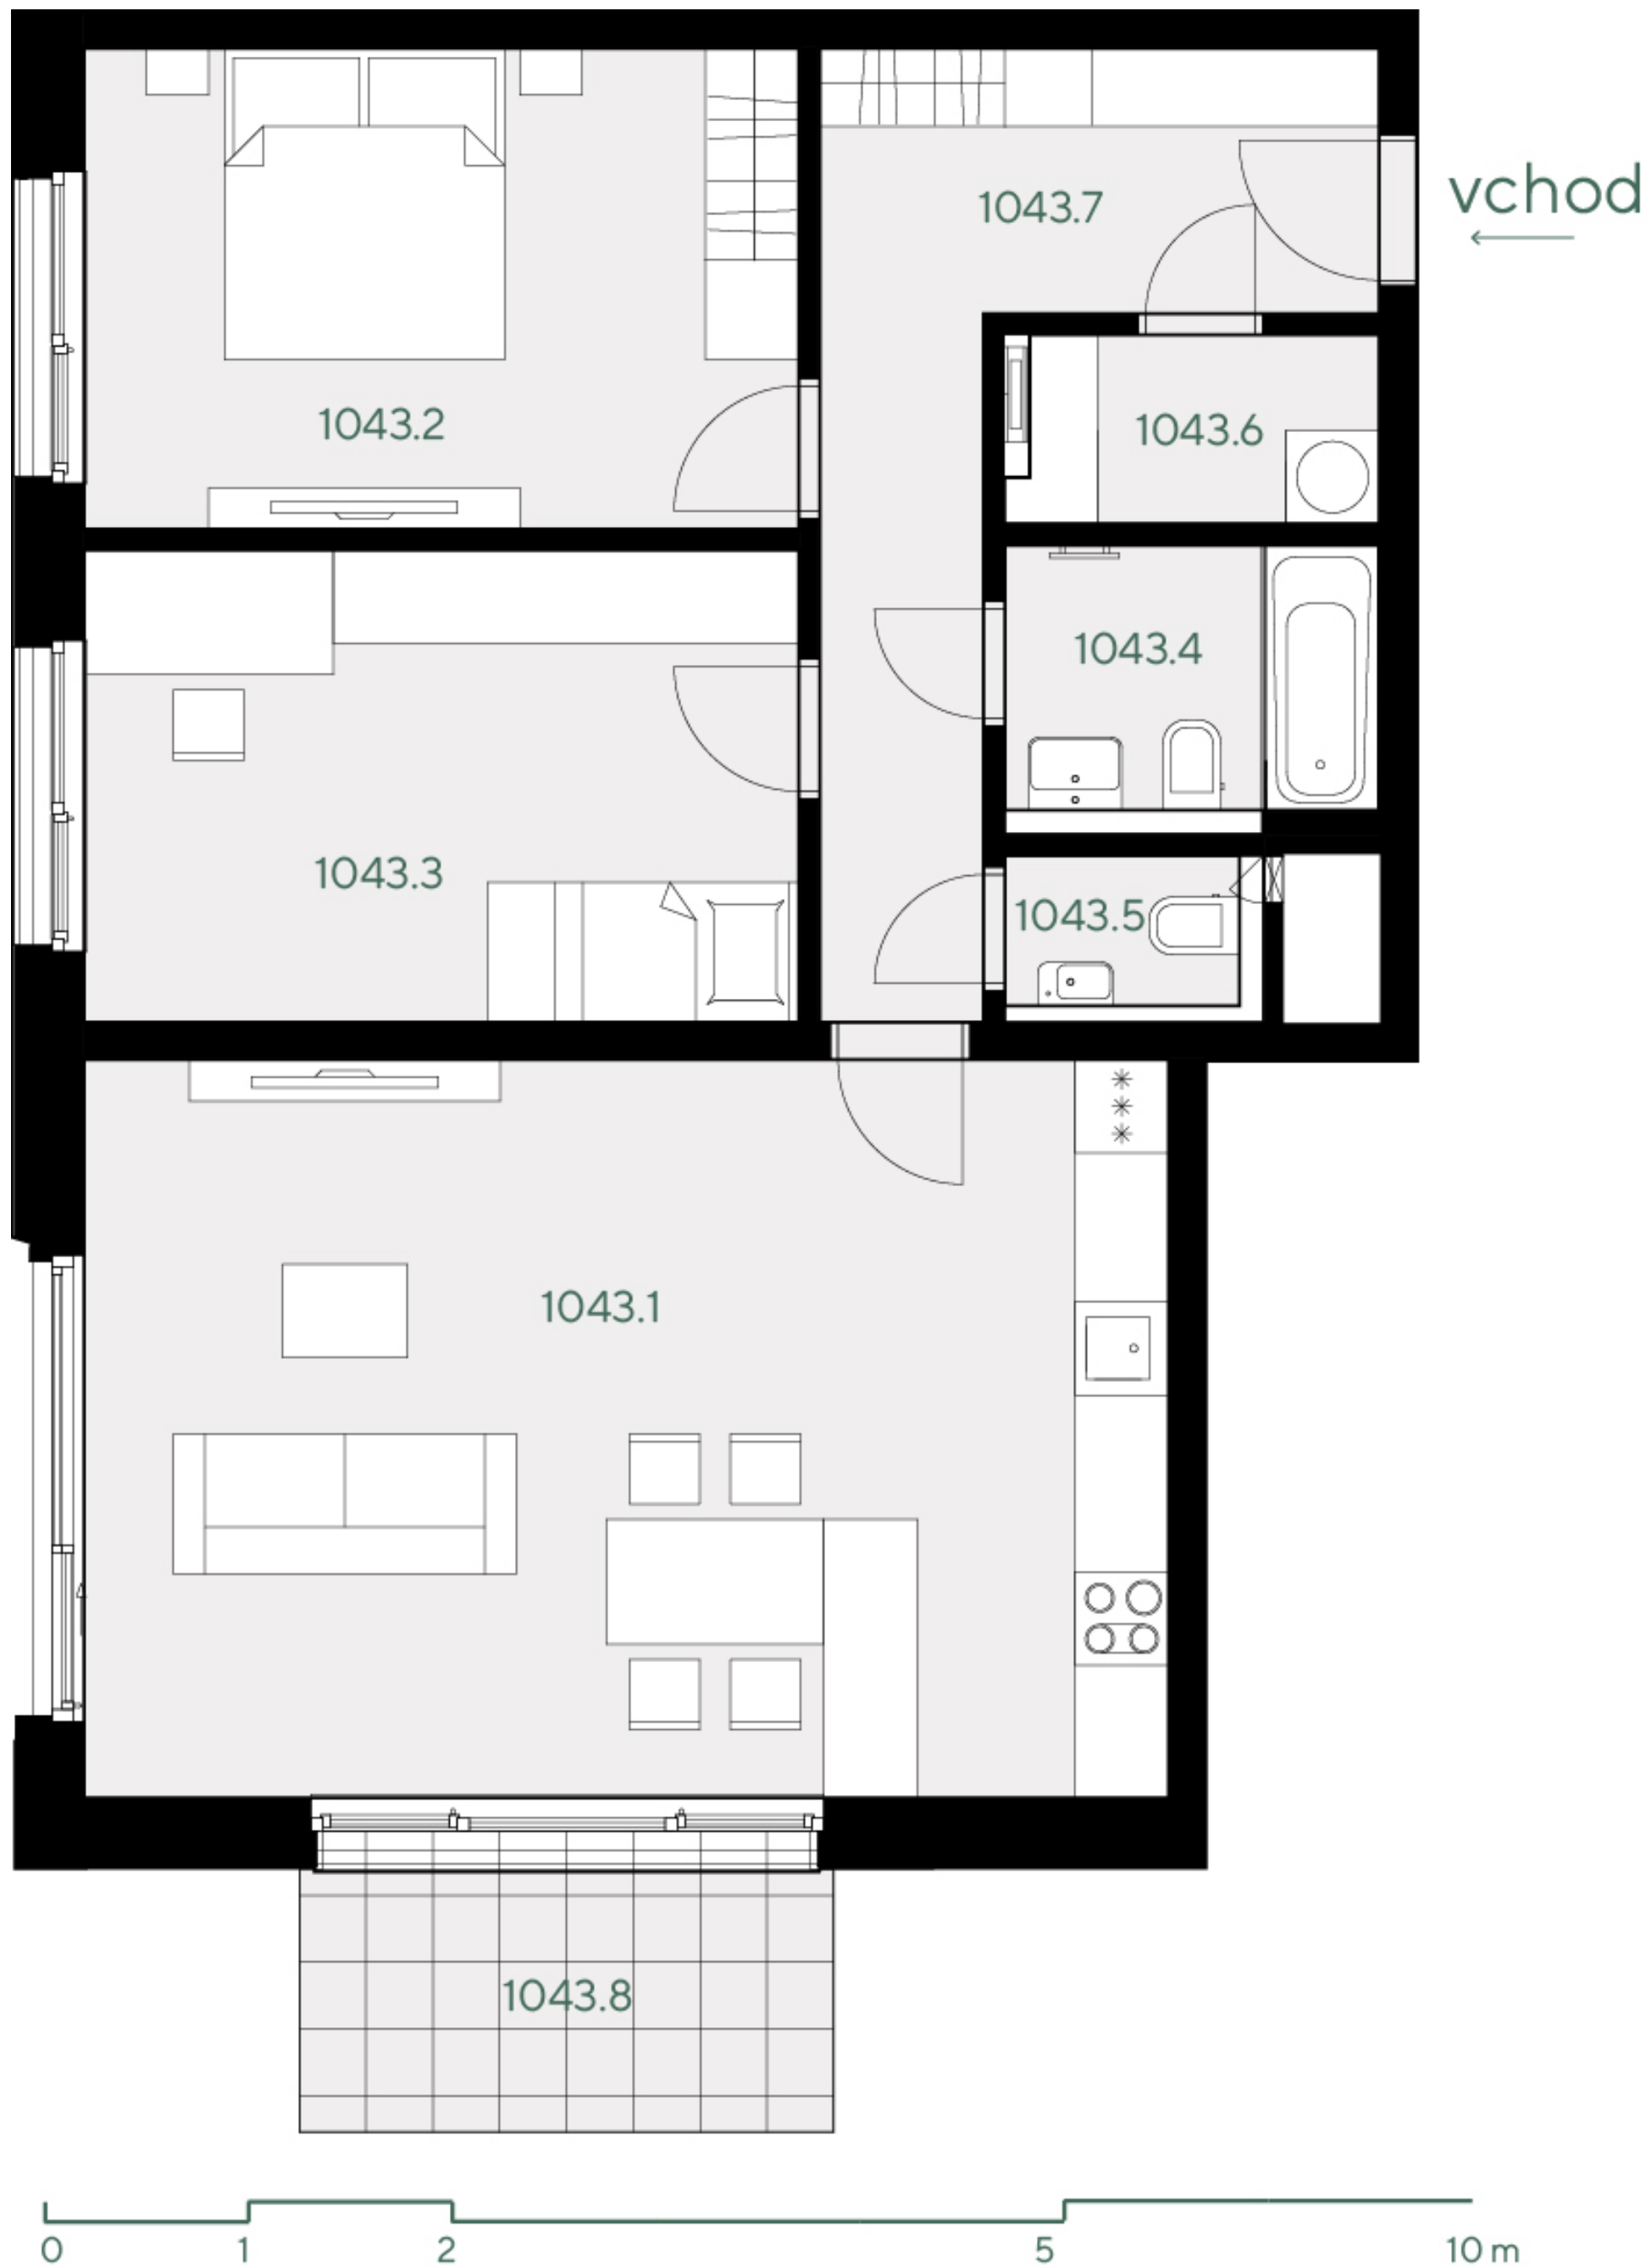

umístění v projektu

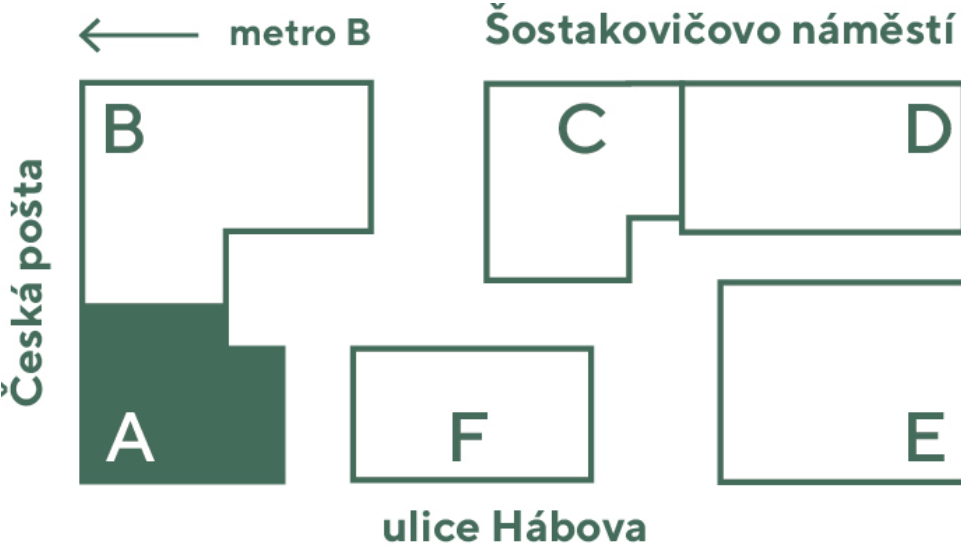

umístění v budově



umístění na patře



přehled ploch

číslo		rozloha (v m ²)
1043.1	Pokoj s kuchyňským koutem	33,10
1043.2	Pokoj	14,20
1043.3	Pokoj	13,90
1043.4	Koupelna + WC	4,10
1043.5	WC	1,50
1043.6	Komora	2,80
1043.7A	Zádveří	6,30
1043.7B	Chodba	4,60
obytná plocha jednotky		80,50
1043.X	Svislé konstrukce	6,60
podlahová plocha jednotky		87,10
příslušenství		
1043.8	Balkón	5,00
183	Parkovací stání	14,20
10210	Sklep	5,20
10211	Sklep	3,90

energetický štítek B – velmi úsporná

Kuchyňská linka, elektrické spotřebiče ani nábytek nejsou součástí ceny bytu. Rozmístění nábytku je pouze ilustrativní. Výměry jednotlivých místností jsou převzaty z projektové dokumentace. Veškeré informace a údaje včetně vizualizací uvedené na této kartě jsou pouze informativní povahy. Vizualizace, grafické zobrazení a obsahové popisy netvoří přesnou předlohu realizace stavby projektu nebo bytů a představují pouze orientační zobrazení, které může v budoucnu podléhat změnám. Za závazný podklad pro realizaci stavby se považuje projektová dokumentace a smluvní dokumentace.

Trigema a.s., Explora Business Centre, Bucharova 2641/14, 158 00 Praha 5,
800 340 350, prodej@trigema.cz, www.trigema.cz

verze 20250313

paprsek.trigema.cz

