

# Paprsek


byt 2+KK

48,90 m<sup>2</sup>

7.NP - Z


# 2072

## umístění v projektu

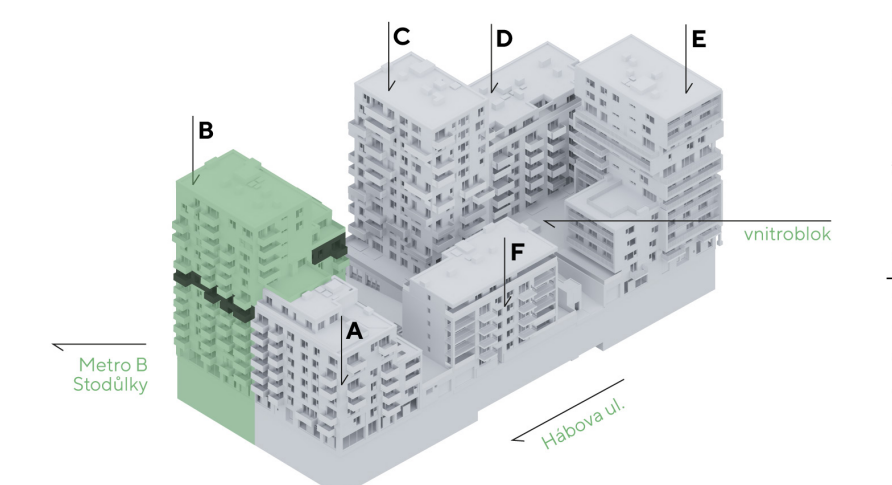

## umístění v budově

## umístění na patře

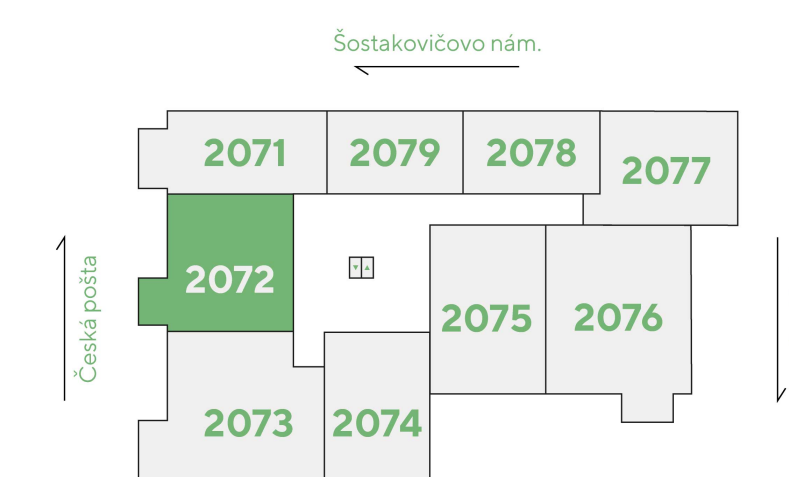

## přehled ploch


| číslo                            |                           | rozloha (v m <sup>2</sup> ) |
|----------------------------------|---------------------------|-----------------------------|
| 2072.1                           | Pokoj s kuchyňským koutem | 18,90                       |
| 2072.2                           | Pokoj                     | 12,00                       |
| 2072.3                           | Koupelna                  | 4,20                        |
| 2072.4                           | WC                        | 2,90                        |
| 2072.5                           | Chodba                    | 6,50                        |
| <b>obytná plocha jednotky</b>    |                           | <b>44,50</b>                |
| 2072.X                           | Svislé konstrukce         | 4,40                        |
| <b>podlahová plocha jednotky</b> |                           | <b>48,90</b>                |
| <b>příslušenství</b>             |                           |                             |
| 2072.6                           | Balkón                    | 4,00                        |
| 258                              | Parkovací stání           | 12,50                       |
| 20314                            | Sklep                     | 4,00                        |
| 20317                            | Sklep                     | 2,70                        |

energetický štítek B – velmi úsporná

sever  
north  
1:40

výhled  
view

Česká pošta  
Czech Post

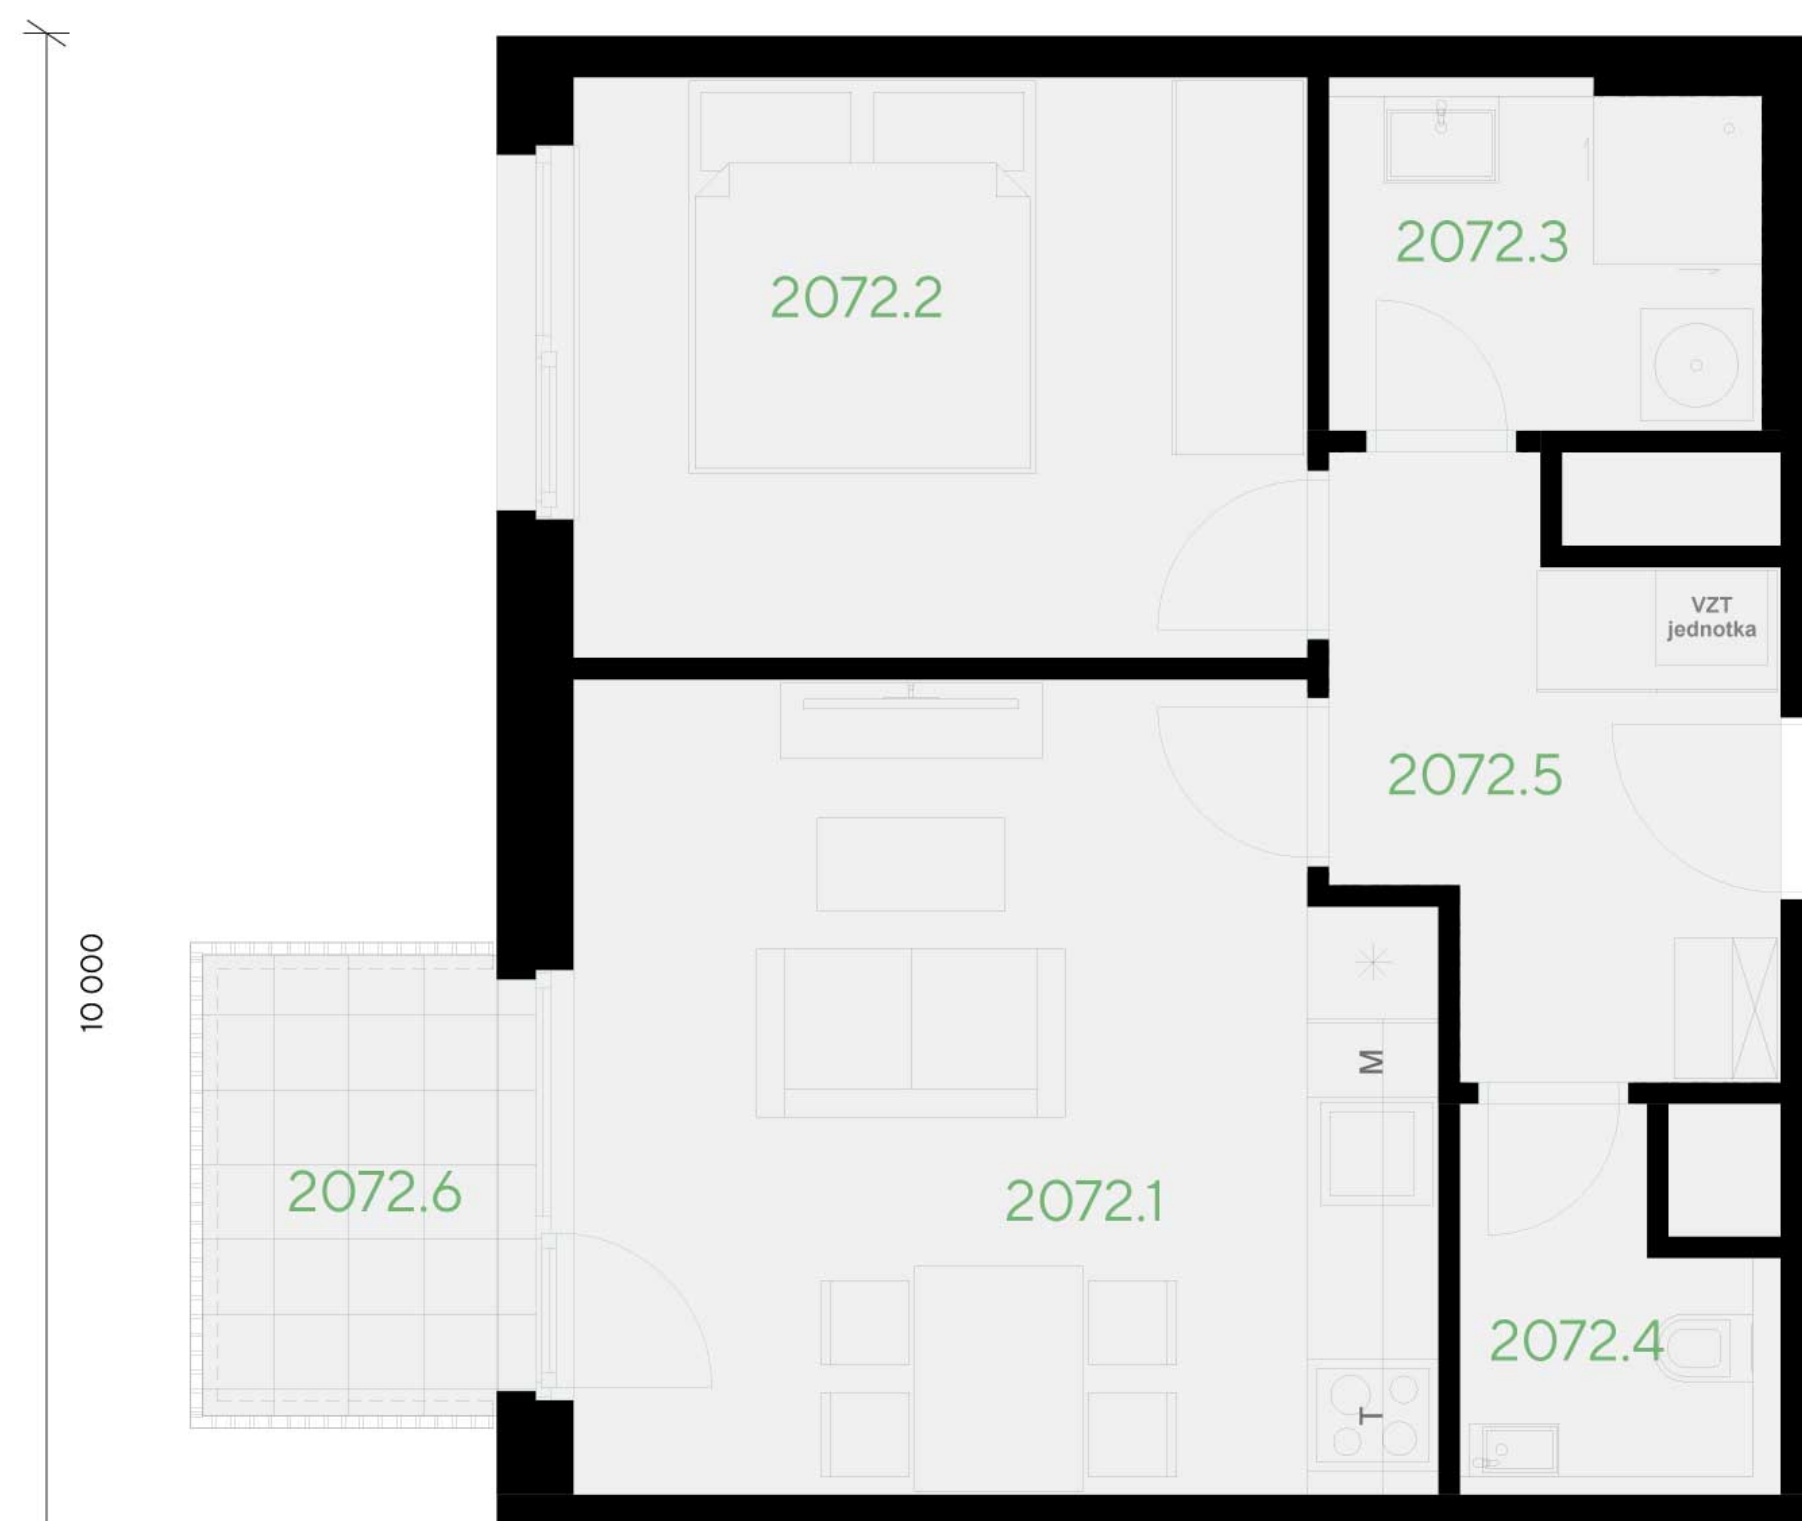

# 2072

Kuchyňská linka, elektrické spotřebiče ani nábytek nejsou součástí ceny bytu. Rozmístění nábytku je pouze ilustrativní. Výměry jednotlivých místností jsou převzaty z projektové dokumentace. Veškeré informace a údaje včetně vizualizací uvedené na této kartě jsou pouze informativní povahy. Vizualizace, grafické zobrazení a obsahové popisy netvoří přesnou předlohu realizace stavby projektu nebo bytů a představují pouze orientační zobrazení, které může v budoucnu podléhat změnám. Za závazný podklad pro realizaci stavby se považuje projektová dokumentace a smluvní dokumentace.

Trigema a.s., Explora Business Centre, Bucharova 2641/14, 158 00 Praha 5,  
800 340 350, prodej@trigema.cz, www.trigema.cz

verze 20250313

paprsek.trigema.cz

 trigema