


# Paprsek

byt 1+KK


43,60 m<sup>2</sup>

8.NP - J

# 2086

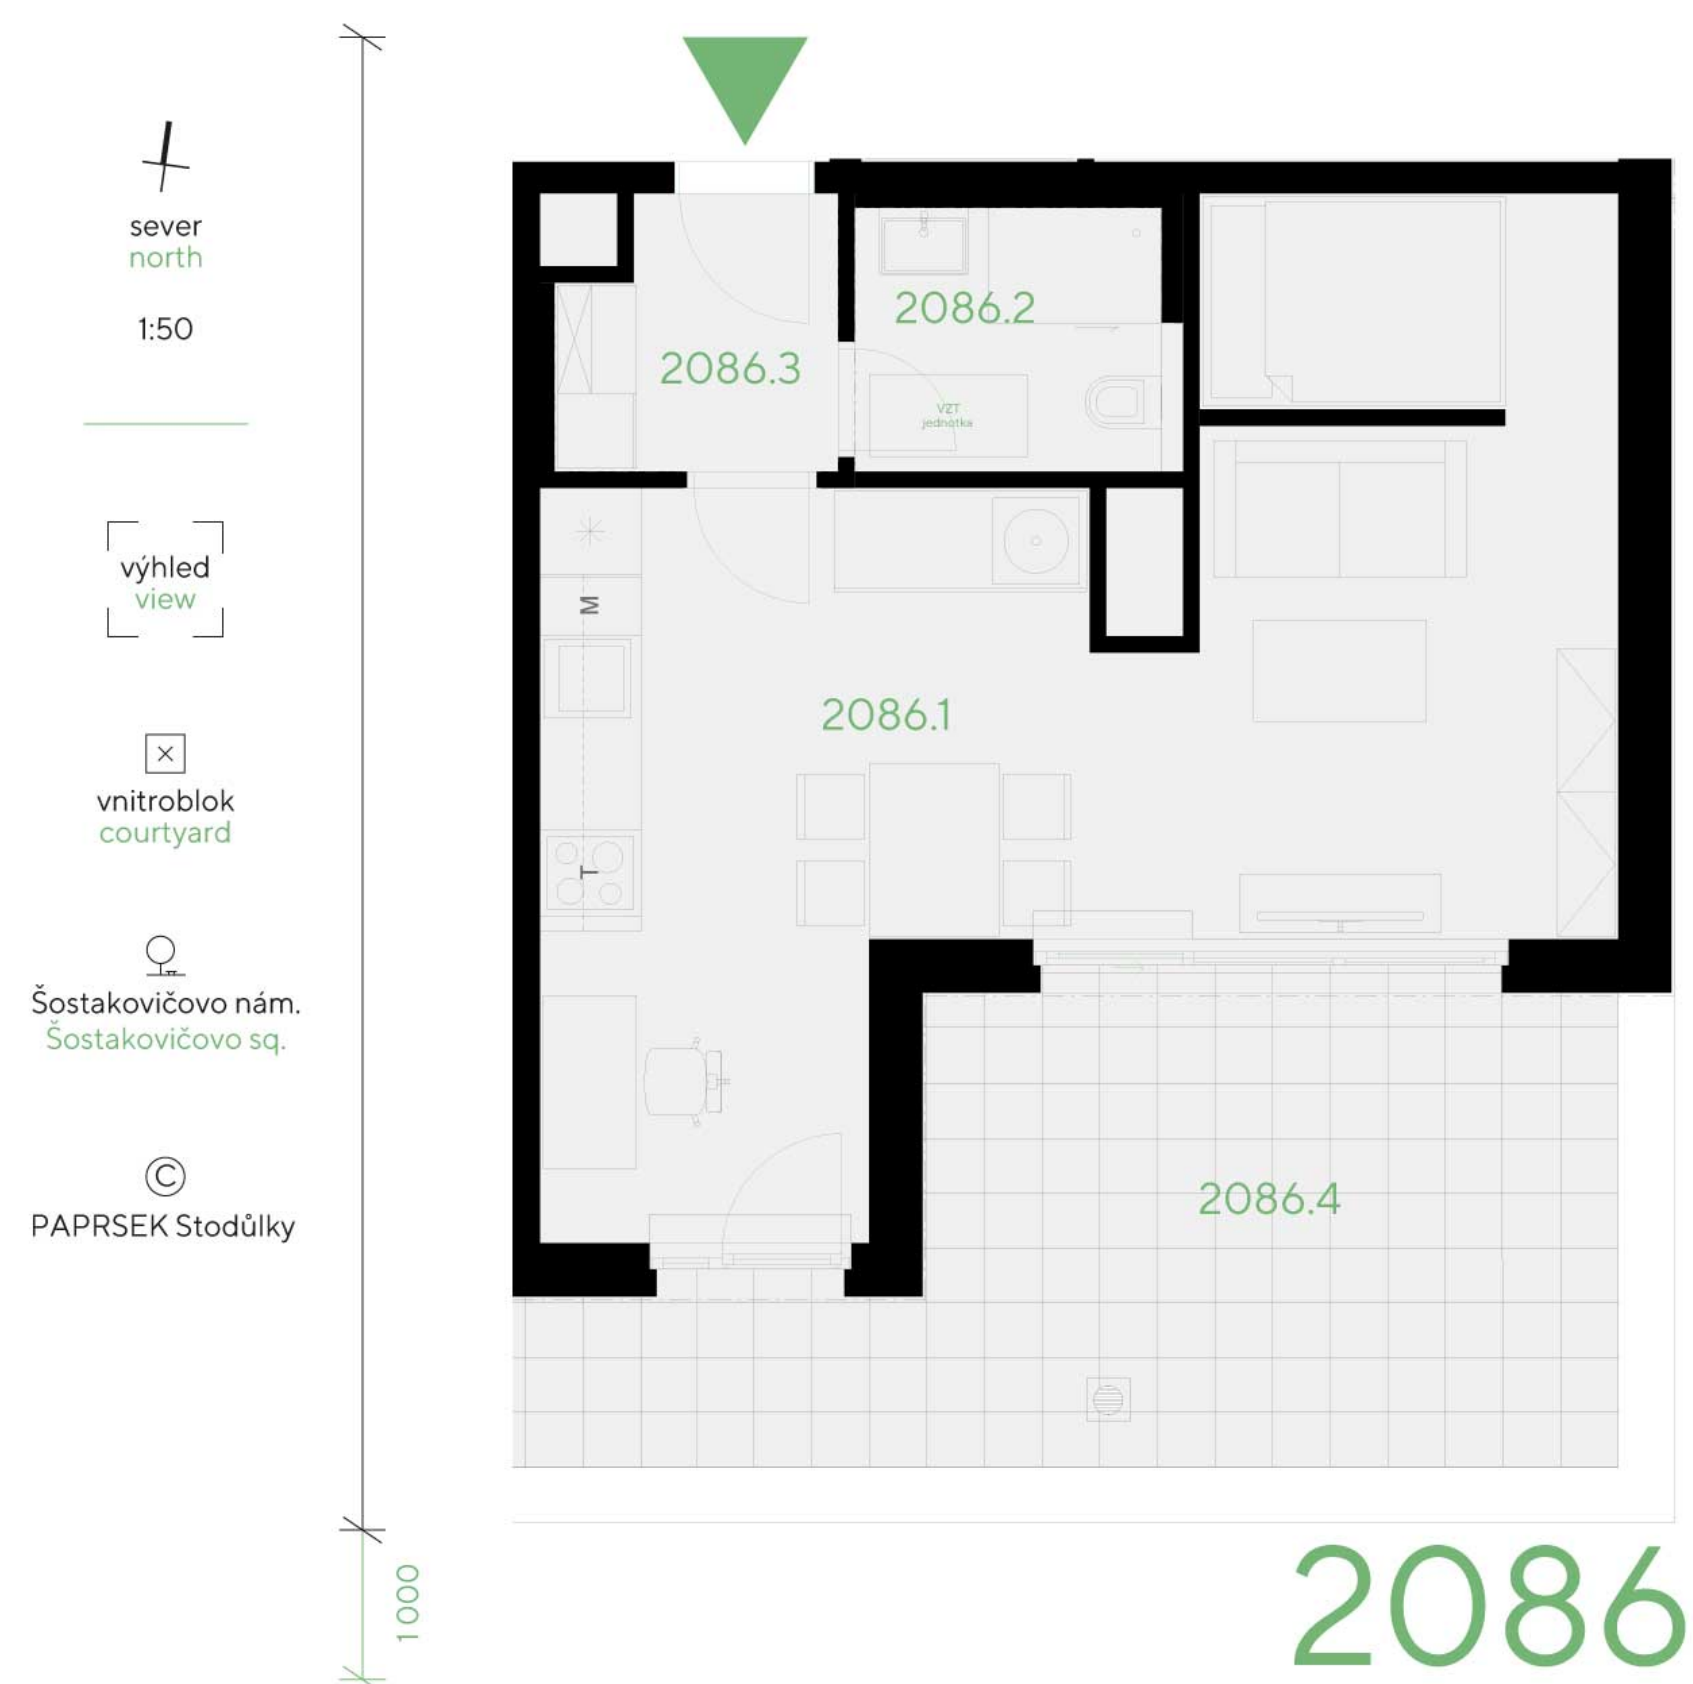


## umístění v projektu

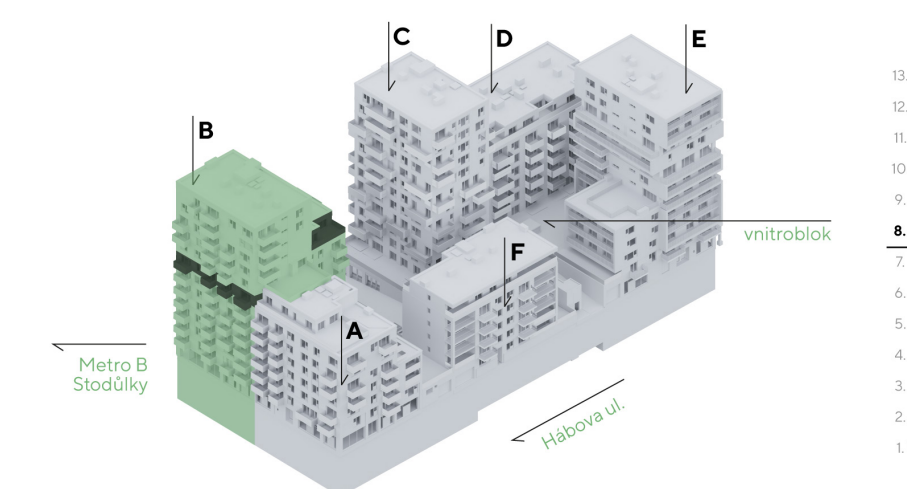

## umístění v budově

## umístění na patře

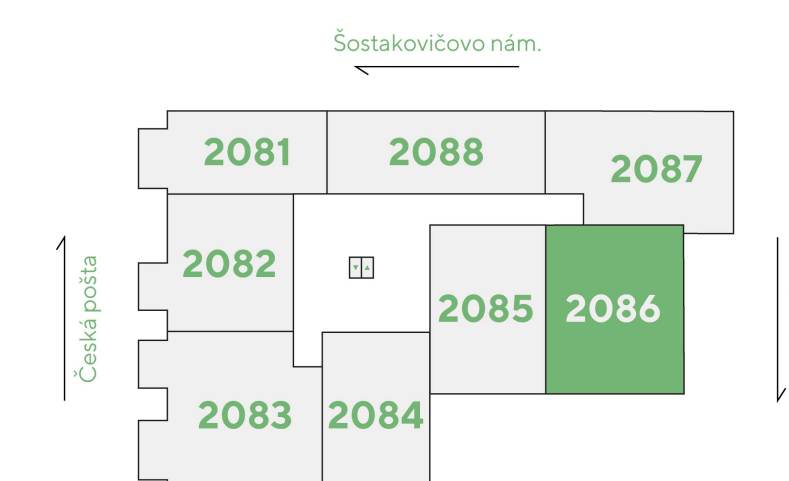

## přehled ploch

číslo		rozloha (v m <sup>2</sup> )
2086.1	Pokoj s kuchyňským koutem	32,40
2086.2	Koupelna + WC	4,00
2086.3	Chodba	3,40
<b>obytná plocha jednotky</b>		<b>39,80</b>

2086.X	Svislé konstrukce	3,80
<b>podlahová plocha jednotky</b>		<b>43,60</b>

## příslušenství

2086.4	Terasa	23,00
180	Parkovací stání	16,20
10221	Sklep	5,30

energetický štítek B - velmi úsporná

Kuchyňská linka, elektrické spotřebiče ani nábytek nejsou součástí ceny bytu. Rozmístění nábytku je pouze ilustrativní. Výměry jednotlivých místností jsou převzaty z projektové dokumentace. Veškeré informace a údaje včetně vizualizací uvedené na této kartě jsou pouze informativní povahy. Vizualizace, grafické zobrazení a obsahové popisy netvoří přesnou předlohu realizace stavby projektu nebo bytů a představují pouze orientační zobrazení, které může v budoucnu podléhat změnám. Za závazný podklad pro realizaci stavby se považuje projektová dokumentace a smluvní dokumentace.

Trigema a.s., Explora Business Centre, Bucharova 2641/14, 158 00 Praha 5,  
800 340 350, prodej@trigema.cz, www.trigema.cz

verze 20250313

paprsek.trigema.cz

 trigema