


© 2006 The Authors

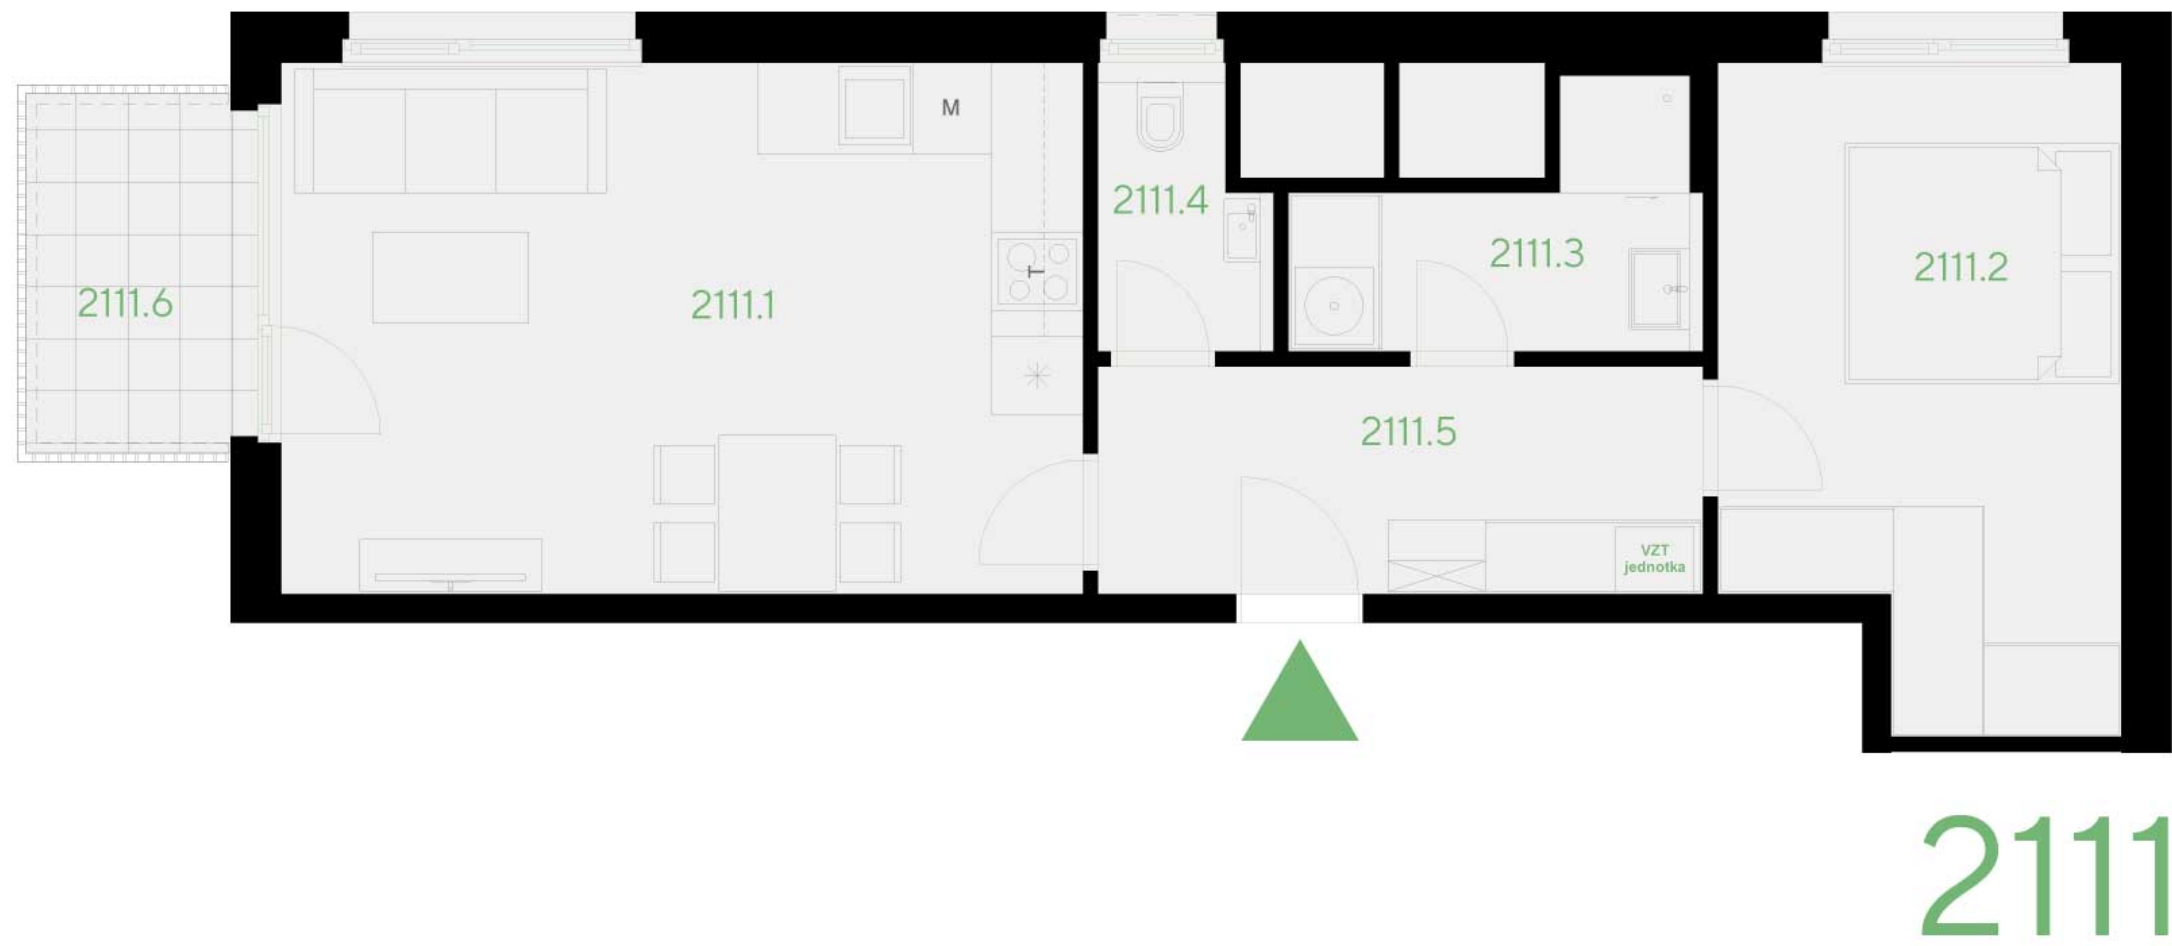

2111

13. NP
12. NP
11. NP
10. NP
9. NP
8. NP
7. NP
6. NP
5. NP
4. NP
3. NP
2. NP
1. NP

Šostakovičovo nám.

2111

2112

2113

2114

Česká pošta

vnitroblok

číslo		rozloha (v m ²)
2111.1	Pokoj s kuchyňským koutem	24,90
2111.2	Pokoj	14,50
2111.3	Koupelna	4,80
2111.4	WC	2,60
2111.5	Chodba	8,00
obytná plocha jednotky		54,80
2111.X	Svislé konstrukce	4,90
podlahová plocha jednotky		59,70

2111.6	Balkón	4,40
173	Parkovací stání	12,50
20225	Sklep	7,70

