


# Paprsek

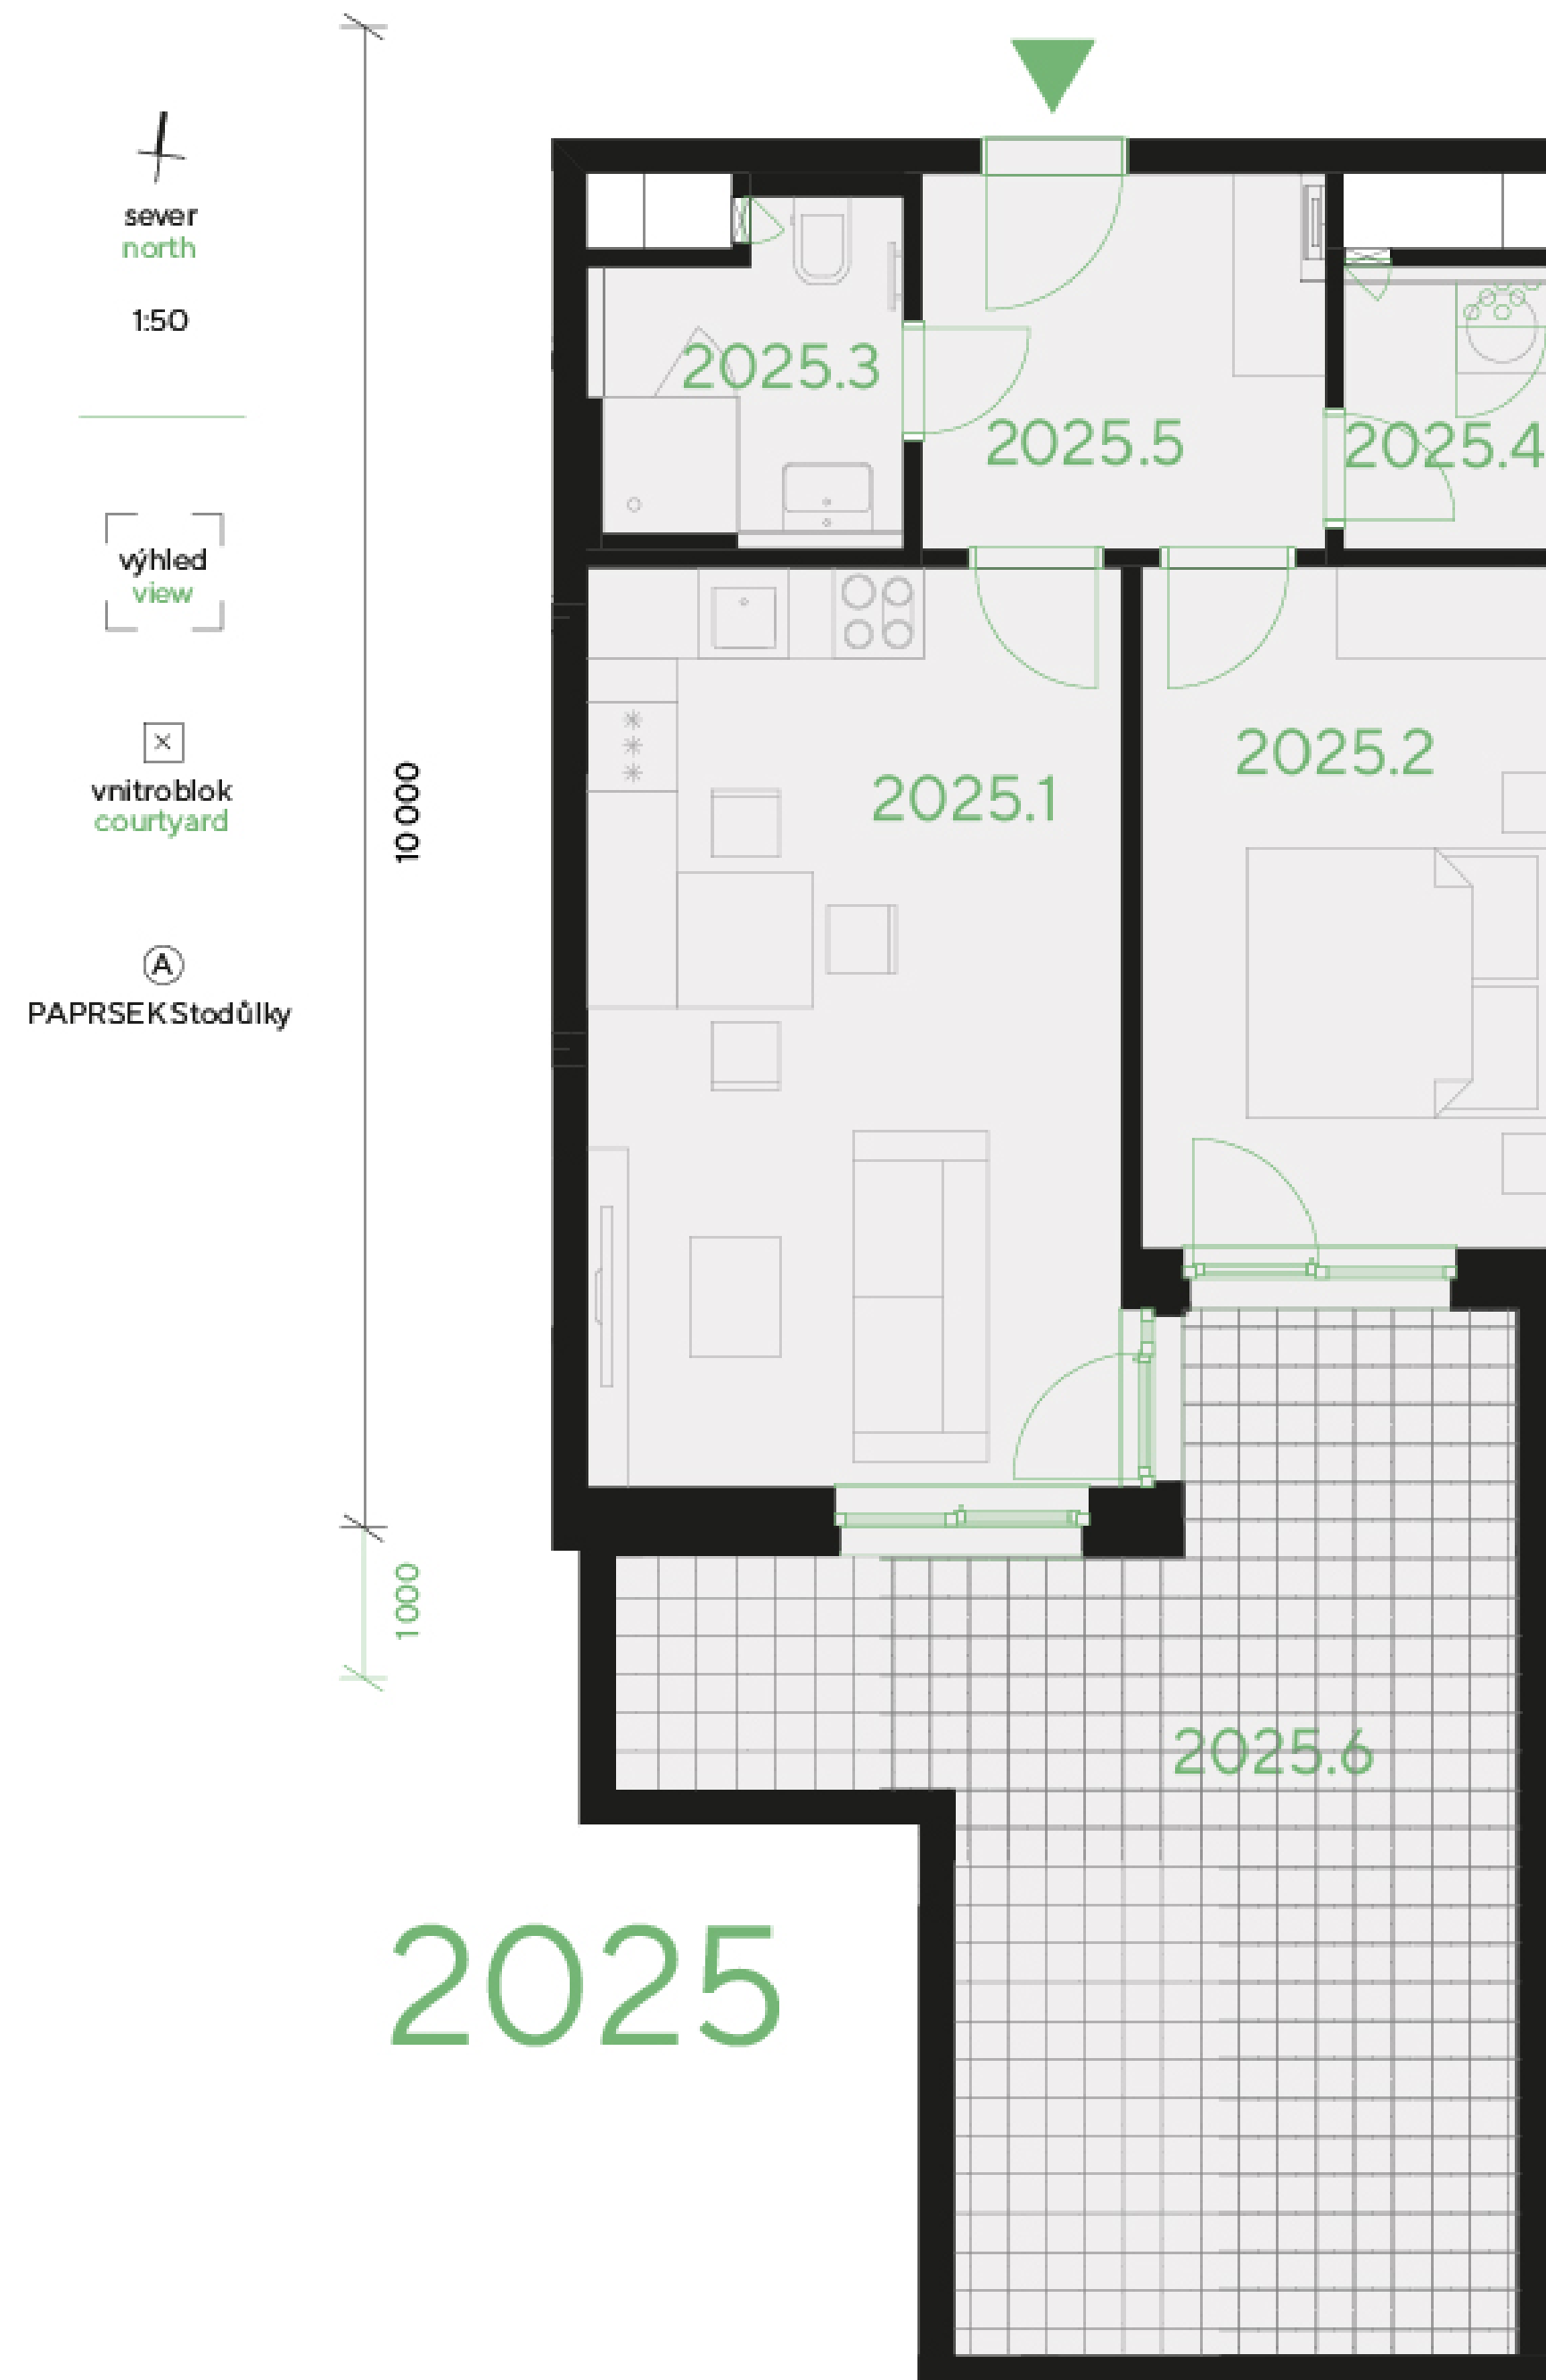


byt 2+KK

51,70 m<sup>2</sup>

2.NP - J


# 2025

## umístění v projektu

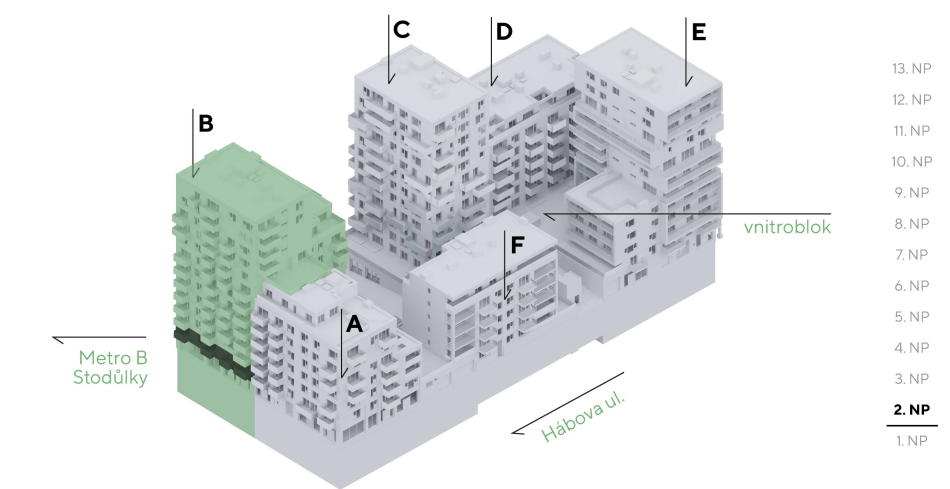

## umístění v budově

## umístění na patře

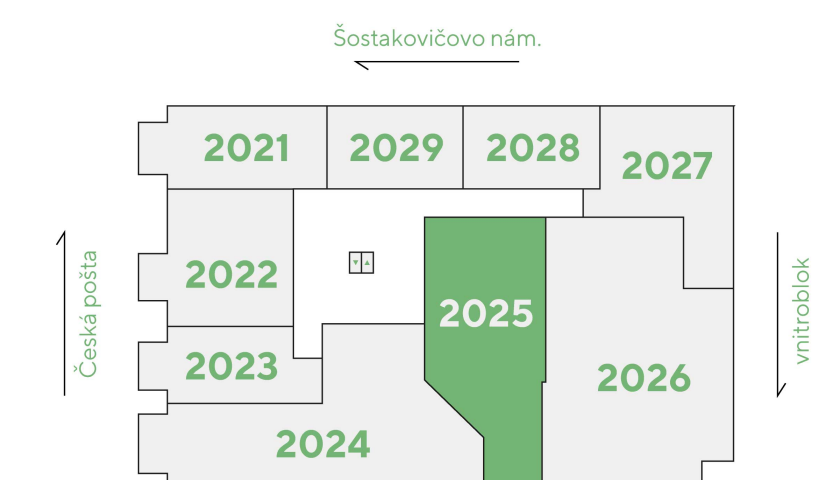

## přehled ploch

číslo		rozloha (v m <sup>2</sup> )
2025.1	Pokoj s kuchyňským koutem	21,80
2025.2	Pokoj	12,20
2025.3	Koupelna + WC	4,00
2025.4	Komora	2,50
2025.5	Chodba	6,50
<b>obytná plocha jednotky</b>		<b>47,00</b>

2025.X	Svislé konstrukce	4,70
<b>podlahová plocha jednotky</b>		<b>51,70</b>

## příslušenství

2025.6	Terasa	23,80
20304	Sklep	5,20

energetický štítek B - velmi úsporná

Kuchyňská linka, elektrické spotřebiče ani nábytek nejsou součástí ceny bytu. Rozmístění nábytku je pouze ilustrativní. Výměry jednotlivých místností jsou převzaty z projektové dokumentace. Veškeré informace a údaje včetně vizualizací uvedené na této kartě jsou pouze informativní povahy. Vizualizace, grafické zobrazení a obsahové popisy netvoří přesnou předlohu realizace stavby projektu nebo bytů a představují pouze orientační zobrazení, které může v budoucnu podléhat změnám. Za závazný podklad pro realizaci stavby se považuje projektová dokumentace a smluvní dokumentace.

Trigema a.s., Explora Business Centre, Bucharova 2641/14, 158 00 Praha 5,  
800 340 350, prodej@trigema.cz, www.trigema.cz

verze 20250313

paprsek.trigema.cz

 trigema