



Paprsek

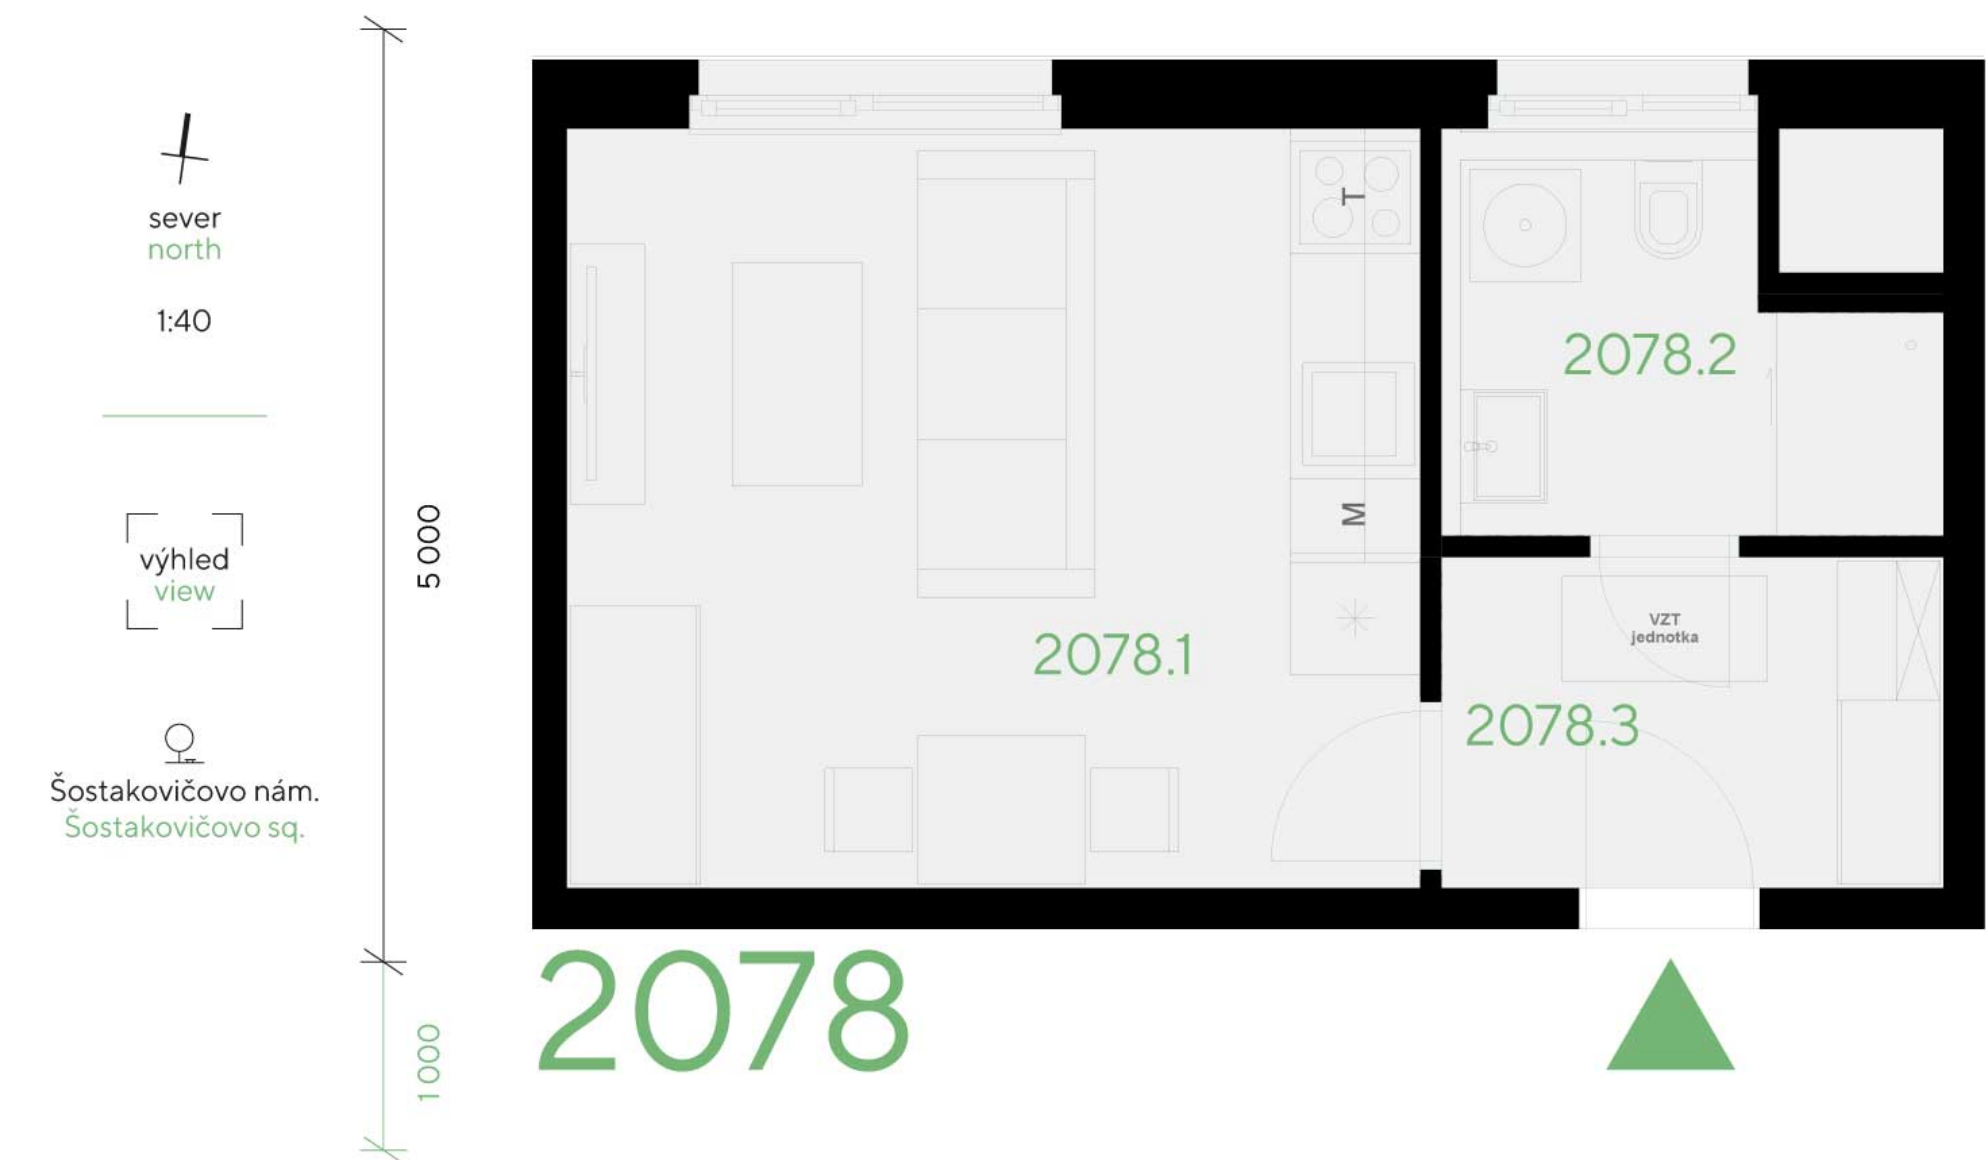

byt 1+KK
30,20 m²
7.NP – S


2078

umístění v projektu

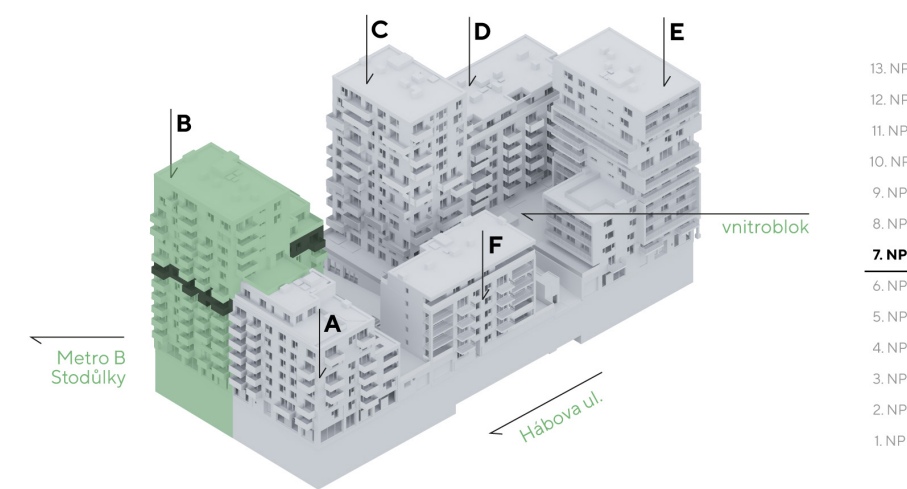

umístění v budově

umístění na patře

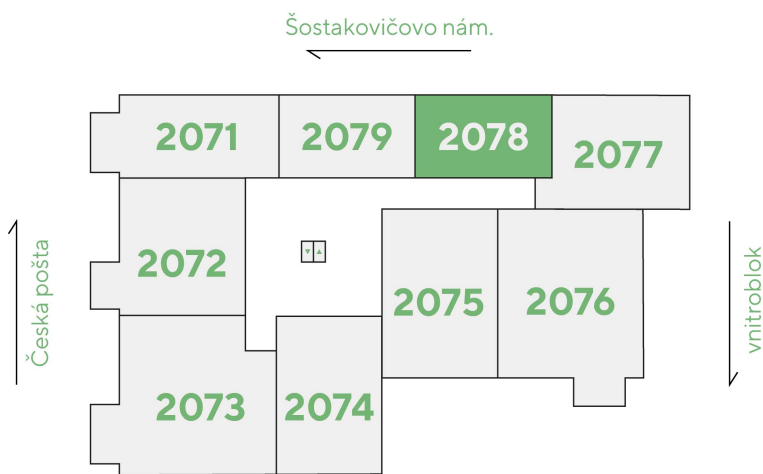

přehled ploch

číslo		rozloha (v m²)
2078.1	Pokoj s kuchyňským koutem	18,40
2078.2	Koupelna + WC	4,80
2078.3	Chodba	4,70
obytná plocha jednotky		27,90
2078.X	Svislé konstrukce	2,30
podlahová plocha jednotky		30,20
příslušenství		
20115	Sklep	4,10

energetický štítek B – velmi úsporná

Kuchyňská linka, elektrické spotřebiče ani nábytek nejsou součástí ceny bytu. Rozmístění nábytku je pouze ilustrativní. Výměry jednotlivých místností jsou převzaty z projektové dokumentace. Veškeré informace a údaje včetně vizualizací uvedené na této kartě jsou pouze informativní povahy. Vizualizace, grafické zobrazení a obsahové popisy netvoří přesnou předlohu realizace stavby projektu nebo bytů a představují pouze orientační zobrazení, které může v budoucnu podléhat změnám. Za závazný podklad pro realizaci stavby se považuje projektová dokumentace a smluvní dokumentace.

Trigema a.s., Explora Business Centre, Bucharova 2641/14, 158 00 Praha 5,
800 340 350, prodej@trigema.cz, www.trigema.cz

verze 20250313

paprsek.trigema.cz

