


Paprsek

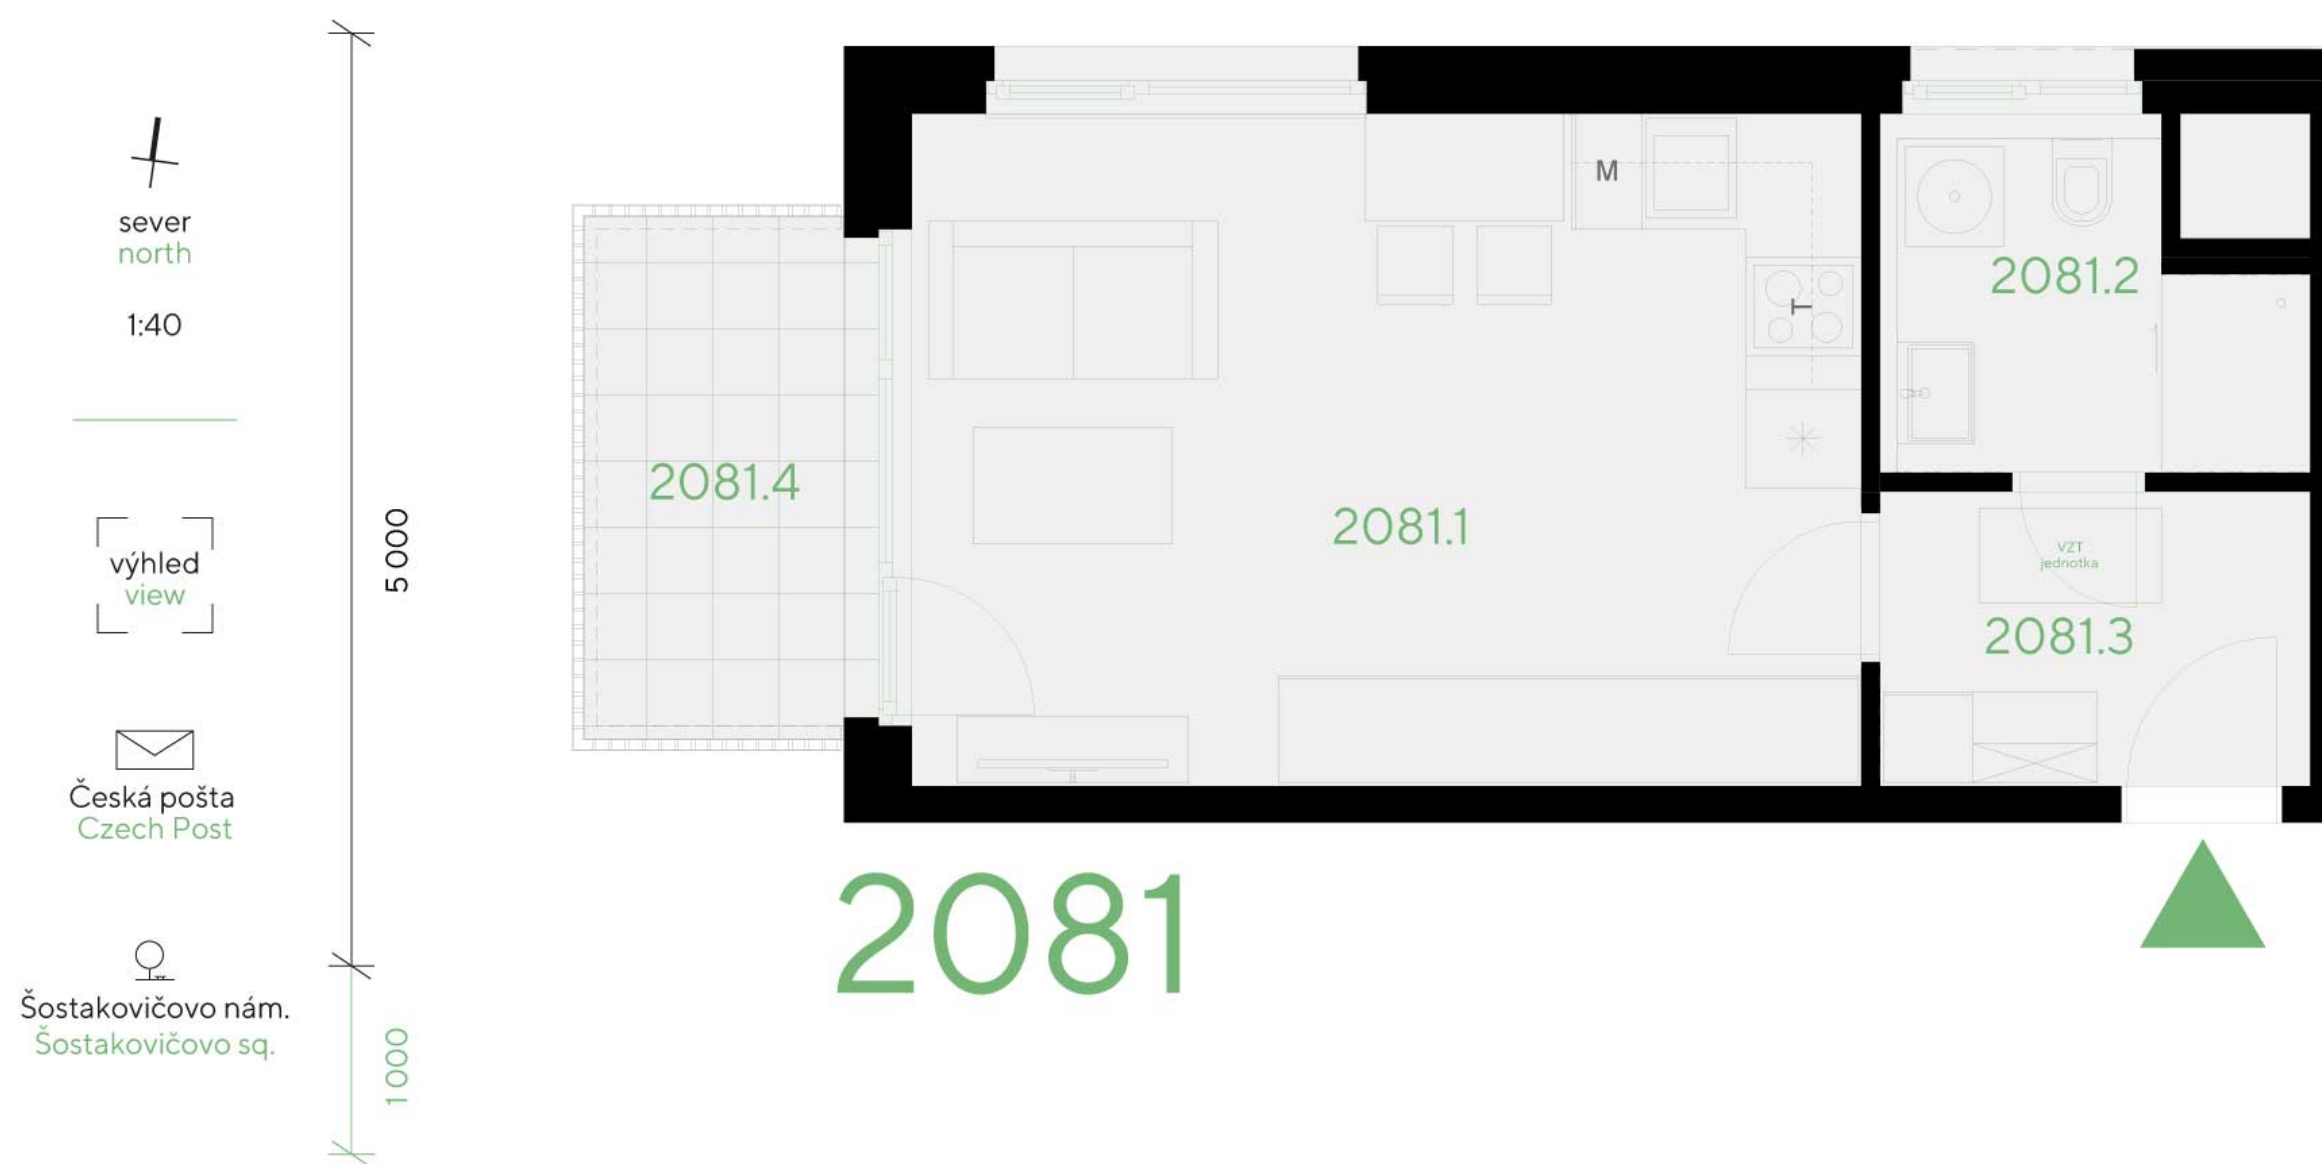


byt 1+KK

34,40 m²

8.NP - SZ


2081

umístění v projektu

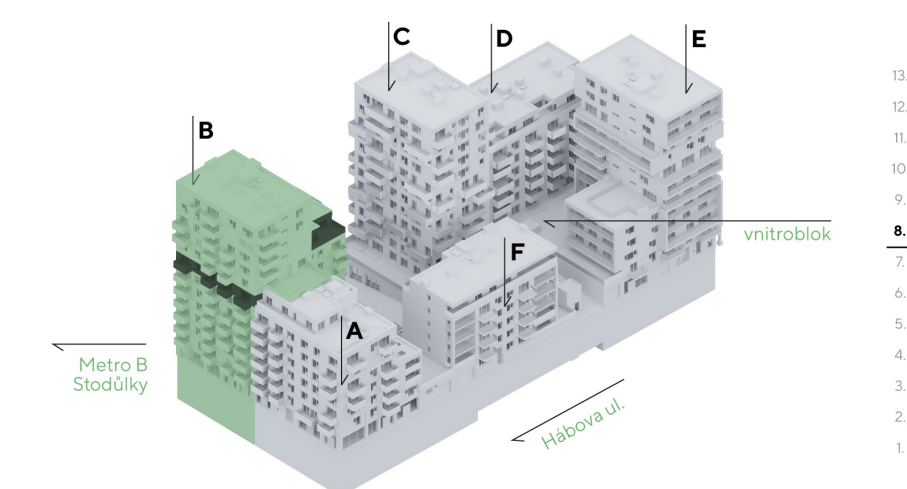

umístění v budově

umístění na patře

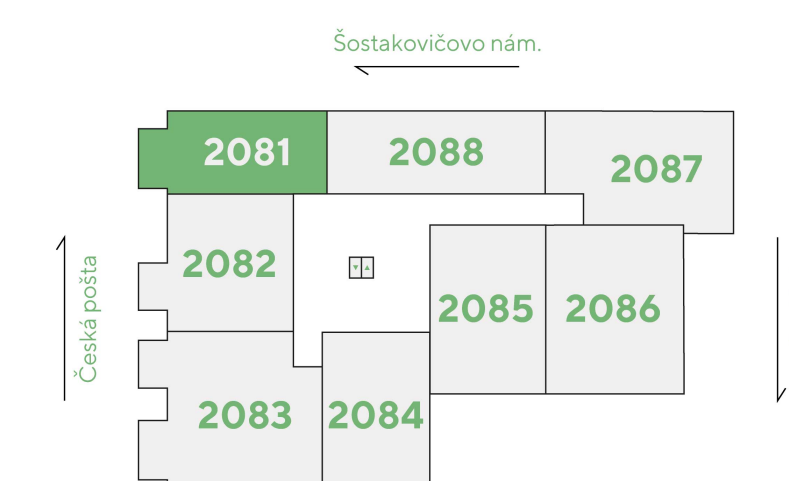

přehled ploch

číslo		rozloha (v m ²)
2081.1	Pokoj s kuchyňským koutem	22,80
2081.2	Koupelna + WC	4,70
2081.3	Chodba	4,50
obytná plocha jednotky		32,00
2081.X	Svislé konstrukce	2,40
podlahová plocha jednotky		34,40
příslušenství		
2081.4	Balkón	5,00
20116	Sklep	5,80

energetický štítek B - velmi úsporná

Kuchyňská linka, elektrické spotřebiče ani nábytek nejsou součástí ceny bytu. Rozmístění nábytku je pouze ilustrativní. Výměry jednotlivých místností jsou převzaty z projektové dokumentace. Veškeré informace a údaje včetně vizualizací uvedené na této kartě jsou pouze informativní povahy. Vizualizace, grafické zobrazení a obsahové popisy netvoří přesnou předlohu realizace stavby projektu nebo bytů a představují pouze orientační zobrazení, které může v budoucnu podléhat změnám. Za závazný podklad pro realizaci stavby se považuje projektová dokumentace a smluvní dokumentace.

Trigema a.s., Explora Business Centre, Bucharova 2641/14, 158 00 Praha 5,
800 340 350, prodej@trigema.cz, www.trigema.cz

verze 20250313

paprsek.trigema.cz