

Paprsek


byt 2+KK

48,90 m²

8.NP - Z


2082

umístění v projektu

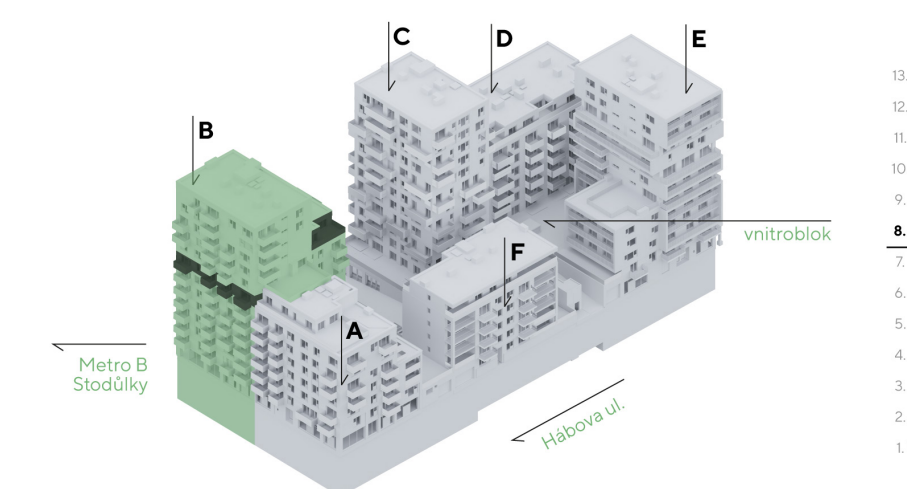

umístění v budově


umístění na patře

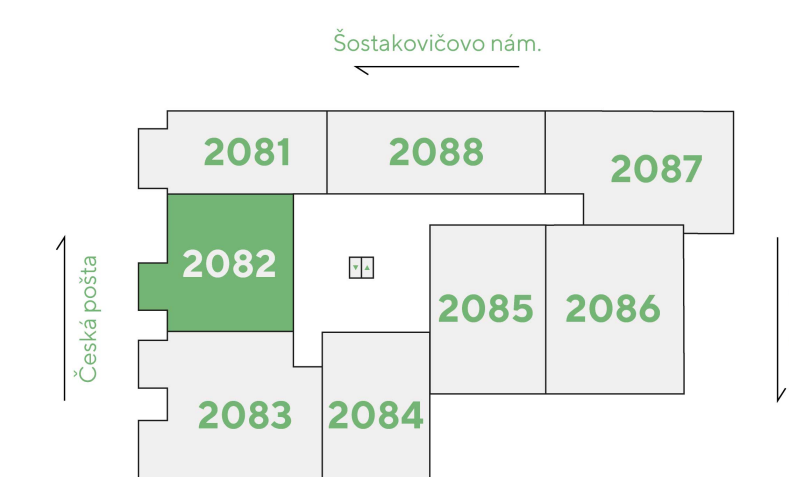

sever
north
1:40

výhled
view

Česká pošta
Czech Post

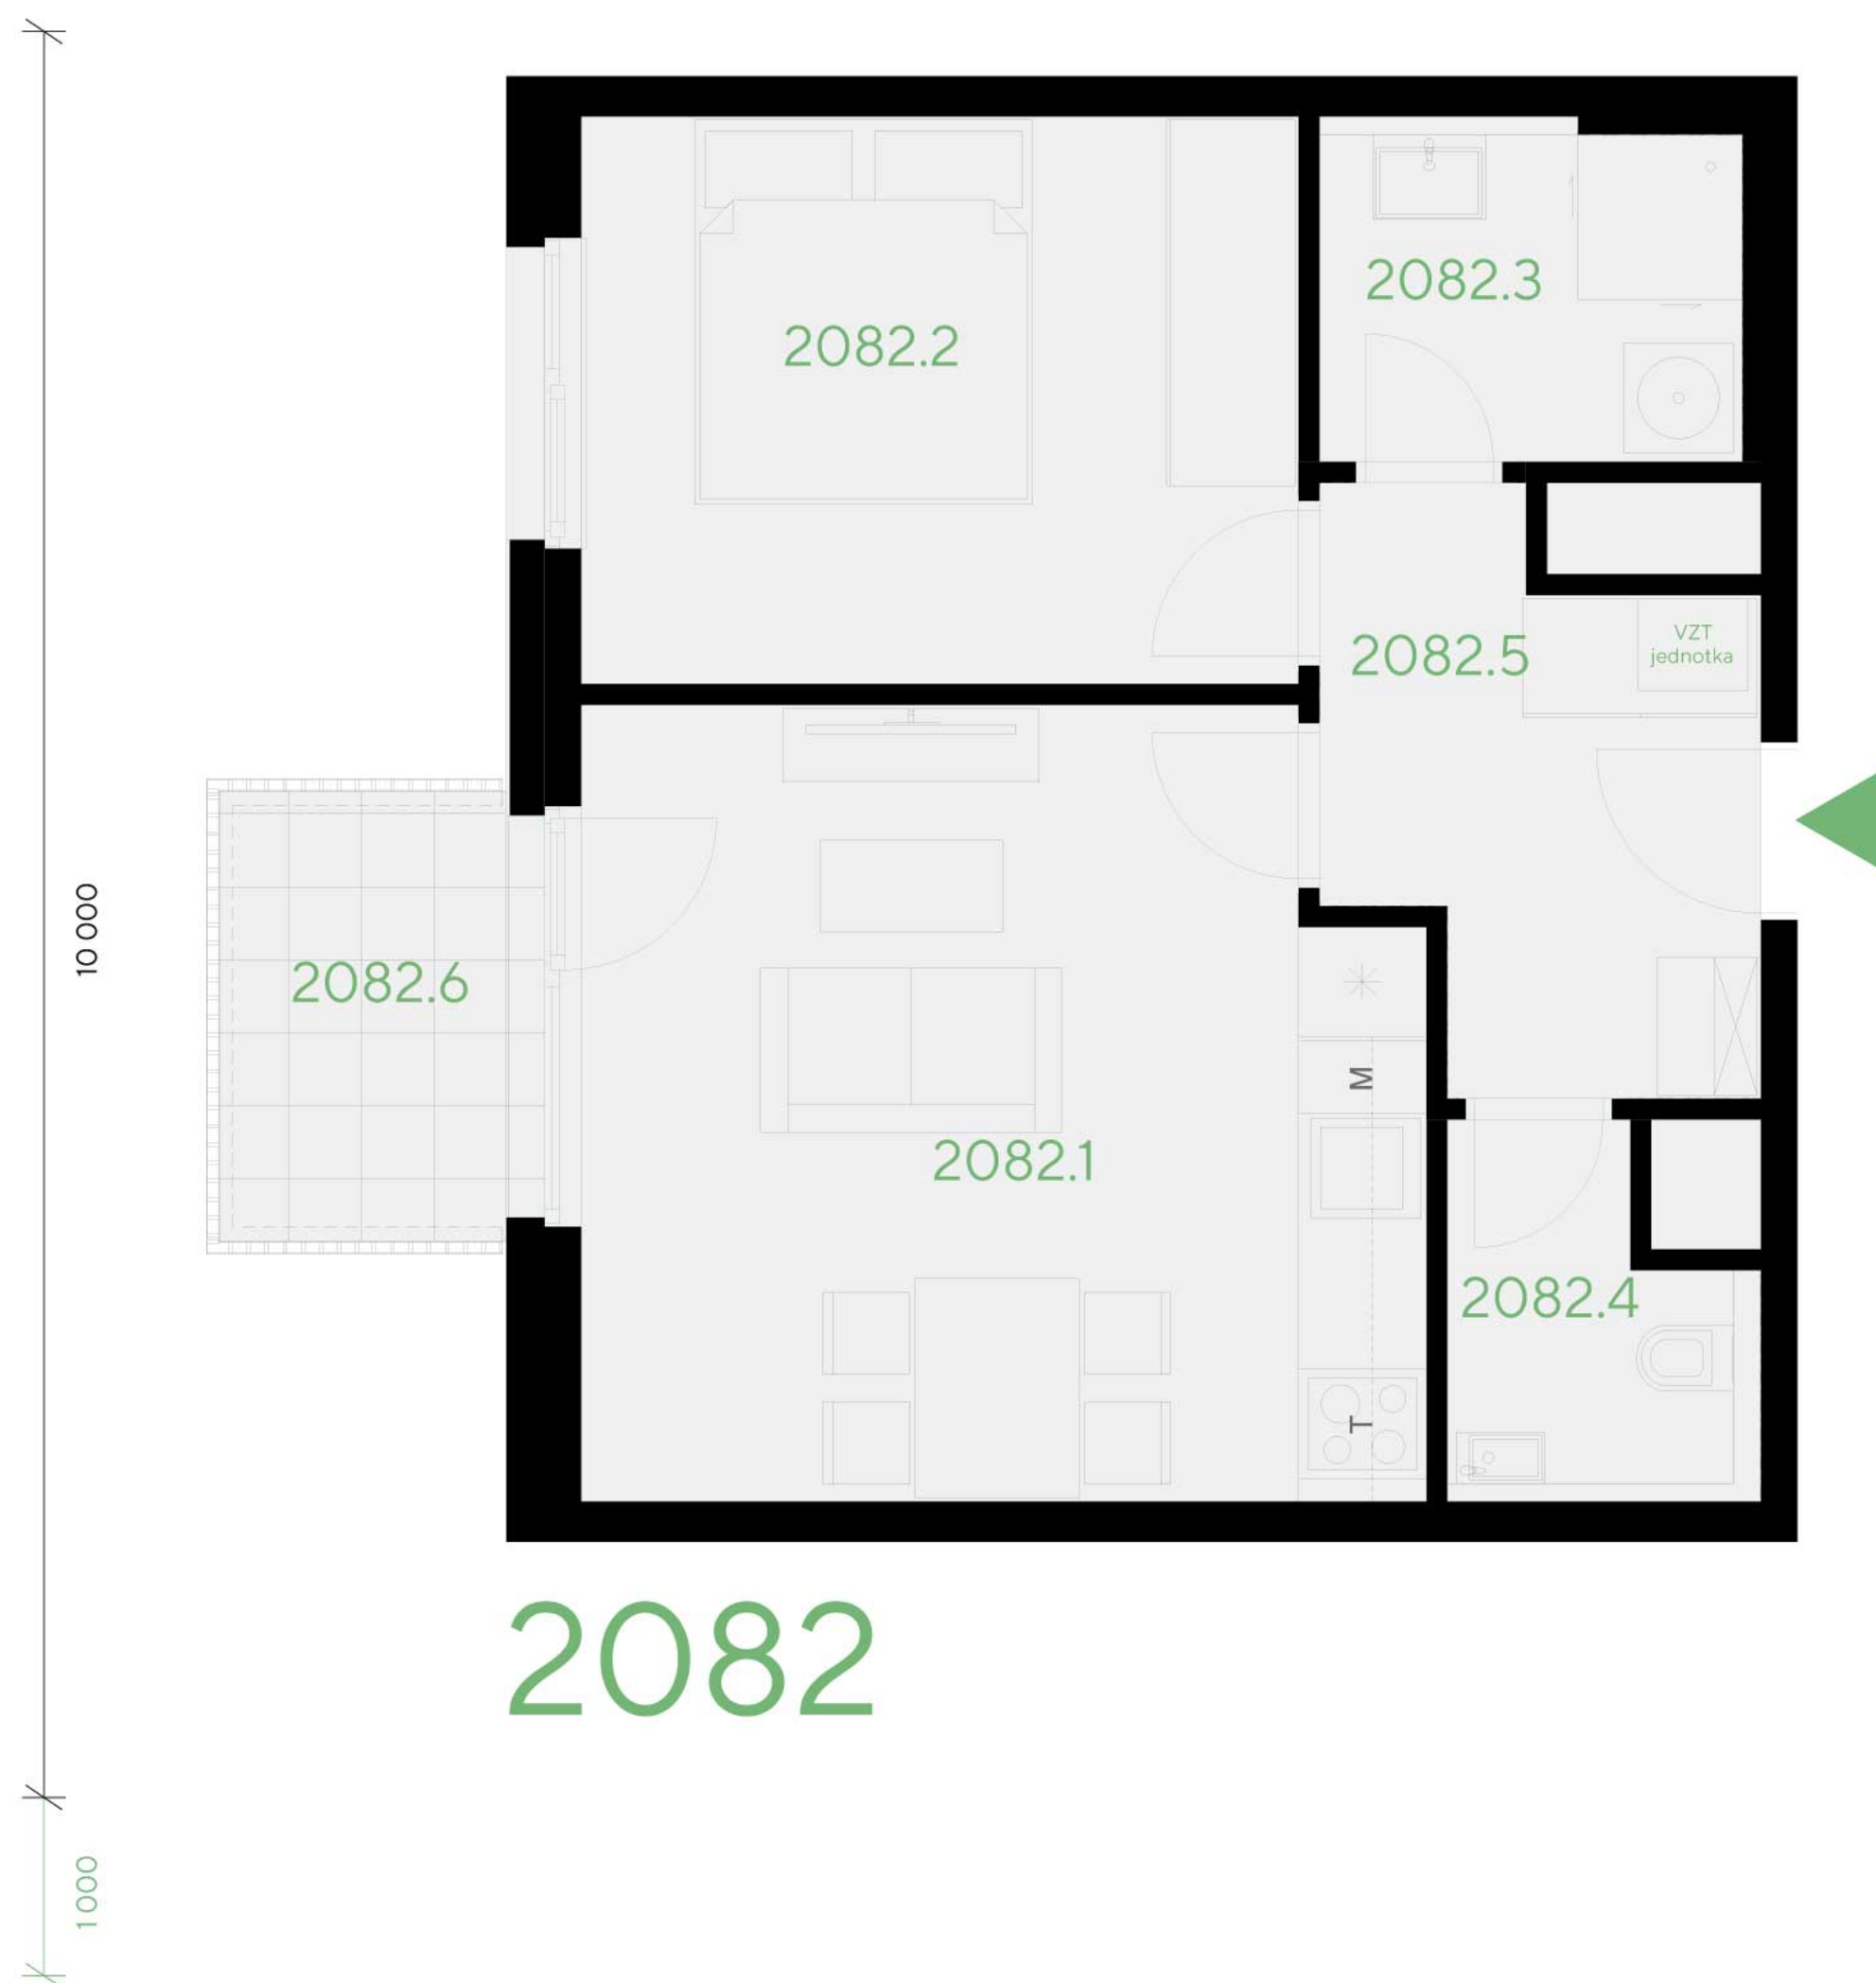

2082

přehled ploch

číslo		rozloha (v m ²)
2082.1	Pokoj s kuchyňským koutem	18,90
2082.2	Pokoj	12,00
2082.3	Koupelna	4,20
2082.4	WC	2,90
2082.5	Chodba	6,50
obytná plocha jednotky		44,50

2082.X	Svislé konstrukce	4,40
podlahová plocha jednotky		48,90

příslušenství

2082.6	Balkón	4,00
256	Parkovací stání	13,30
20313	Sklep	4,40

energetický štítek B - velmi úsporná

Kuchyňská linka, elektrické spotřebiče ani nábytek nejsou součástí ceny bytu. Rozmístění nábytku je pouze ilustrativní. Výměry jednotlivých místností jsou převzaty z projektové dokumentace. Veškeré informace a údaje včetně vizualizací uvedené na této kartě jsou pouze informativní povahy. Vizualizace, grafické zobrazení a obsahové popisy netvoří přesnou předlohu realizace stavby projektu nebo bytů a představují pouze orientační zobrazení, které může v budoucnu podléhat změnám. Za závazný podklad pro realizaci stavby se považuje projektová dokumentace a smluvní dokumentace.

Trigema a.s., Explora Business Centre, Bucharova 2641/14, 158 00 Praha 5,
800 340 350, prodej@trigema.cz, www.trigema.cz

verze 20250313

paprsek.trigema.cz

 trigema