


Paprsek

byt 2+KK


68,00 m²

7.NP - Z

2073

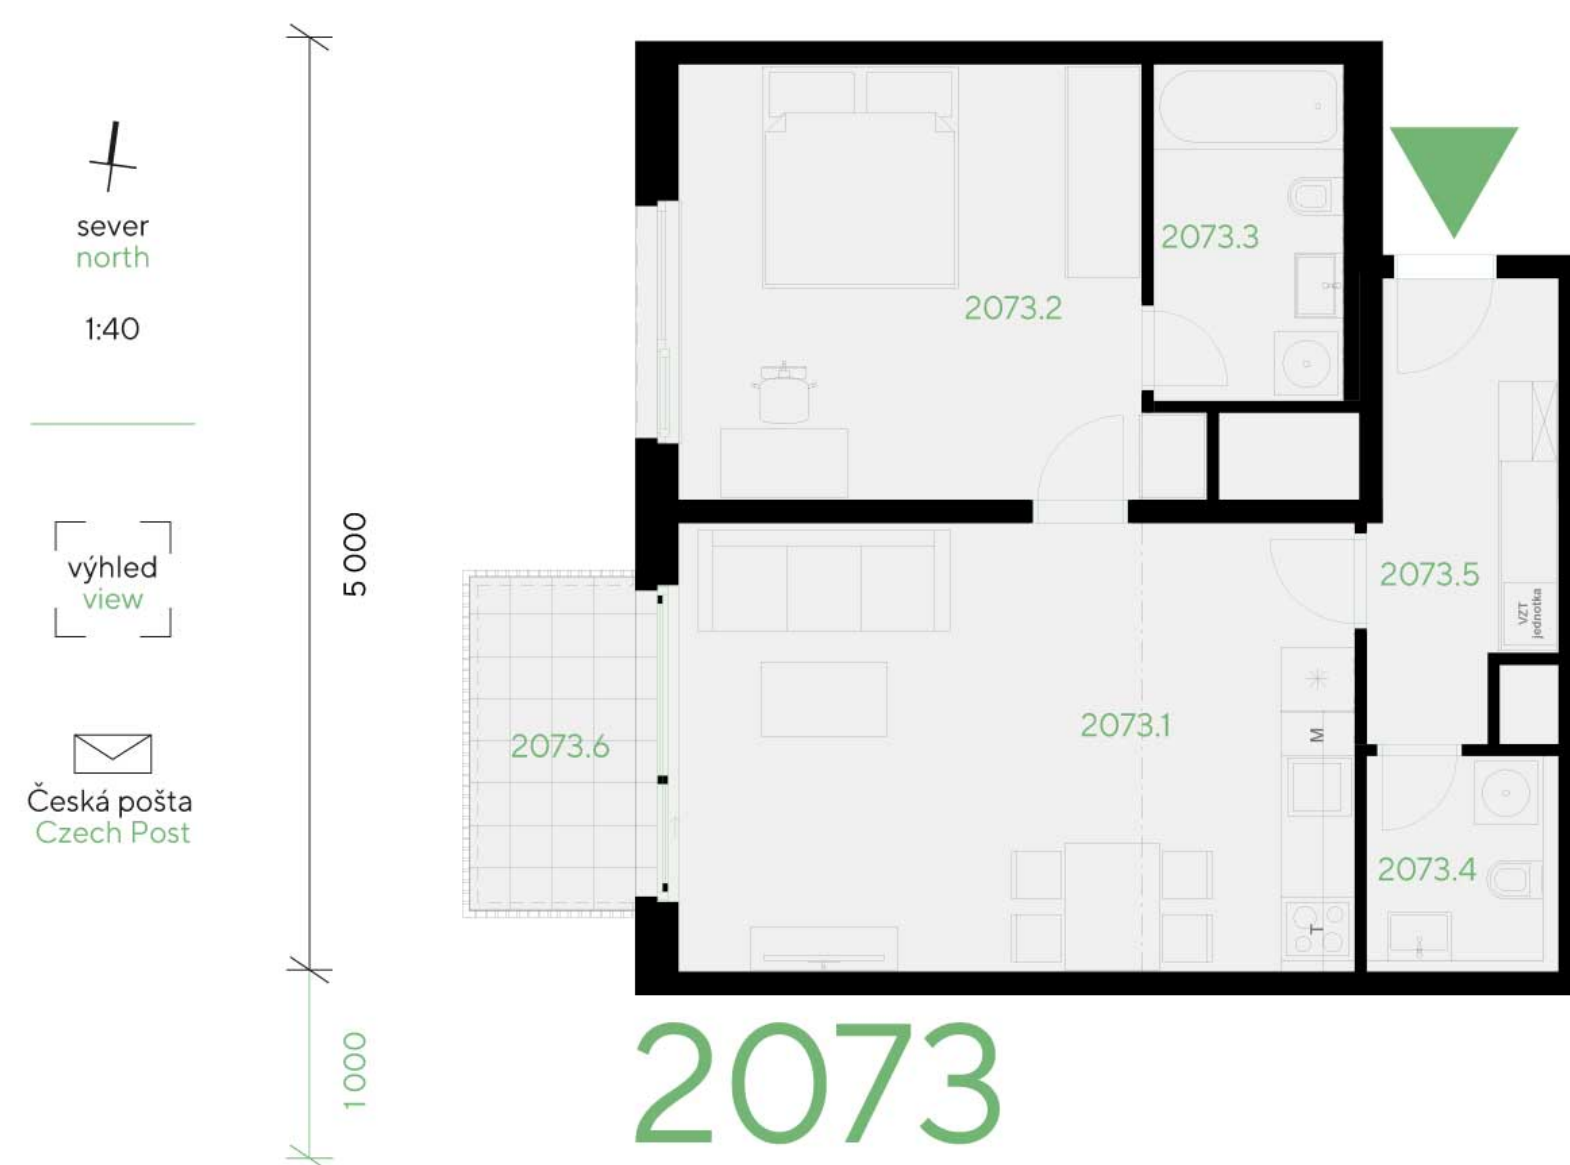


umístění v projektu

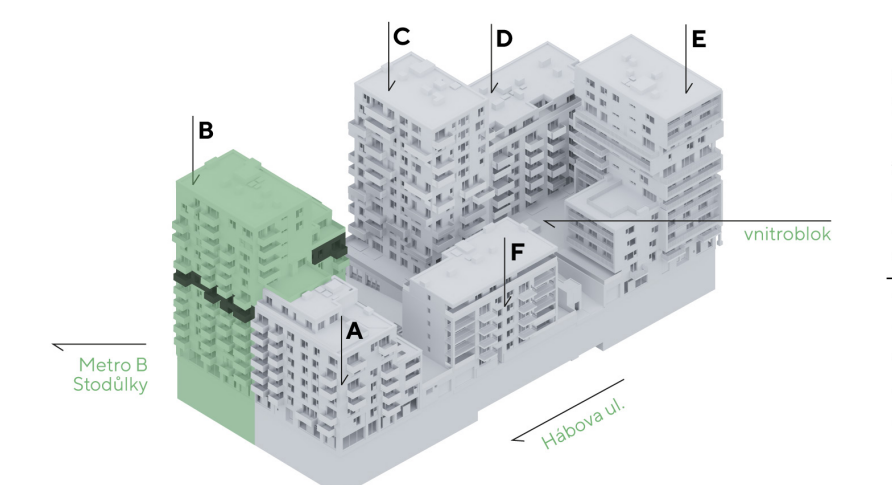

umístění v budově

umístění na patře

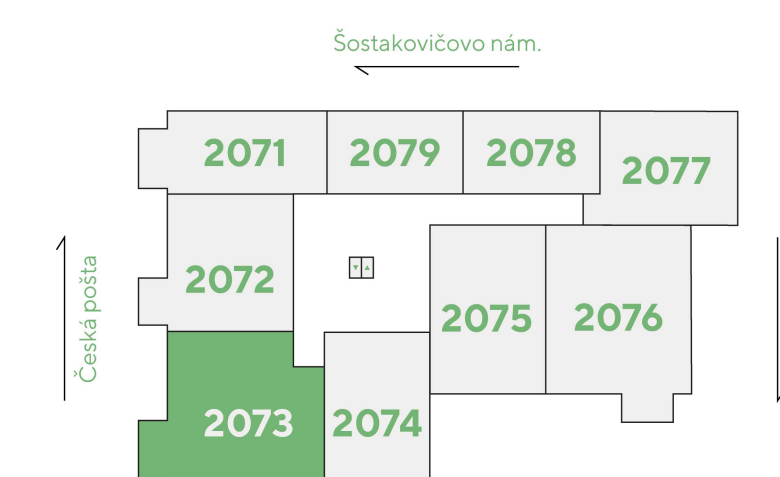

přehled ploch

číslo		rozloha (v m ²)
2073.1	Pokoj s kuchyňským koutem	27,00
2073.2	Pokoj	18,40
2073.3	Koupelna + WC	5,60
2073.4	WC	3,70
2073.5	Chodba	7,00
obytná plocha jednotky		61,70
2073.X	Svislé konstrukce	6,30
podlahová plocha jednotky		68,00
příslušenství		
2073.6	Balkón	5,00
189	Parkovací stání	13,00
10207	Sklep	8,50

energetický štítek B - velmi úsporná

Kuchyňská linka, elektrické spotřebiče ani nábytek nejsou součástí ceny bytu. Rozmístění nábytku je pouze ilustrativní. Výměry jednotlivých místností jsou převzaty z projektové dokumentace. Veškeré informace a údaje včetně vizualizací uvedené na této kartě jsou pouze informativní povahy. Vizualizace, grafické zobrazení a obsahové popisy netvoří přesnou předlohu realizace stavby projektu nebo bytů a představují pouze orientační zobrazení, které může v budoucnu podléhat změnám. Za závazný podklad pro realizaci stavby se považuje projektová dokumentace a smluvní dokumentace.

Trigema a.s., Explora Business Centre, Bucharova 2641/14, 158 00 Praha 5,
800 340 350, prodej@trigema.cz, www.trigema.cz

verze 20250313

paprsek.trigema.cz

 trigema